SIĞINAK HESABI	DÜKKAN m²/20=2.752/20=137,60 m²
OTOPARK HESABI	DÜKKAN m²/30=2.752/30 = 91.73ADET 92 ADET 90 ARAÇ bina içinde 2 ARAÇ parsel içinde
AĞAÇ HESABI	(1800 m²-911m²)/30=30ADET
EMSAL HESABI	KAKS=1 ARSA 1800 m2x1 = 1800 m2

	KAT ALANI m2	EMSAL ALANI m2	BAĞIMSIZ BÖLÜM SAY.	BRÜT ALAN m2	NET ALAN m2	ORTAK ALAN m2	KULLANIM AMACI
4.BODRUM KAT PLANI	1.589	0,00 m²		-	-	1.589	
3.BODRUM KAT PLANI	1.589	0,00 m²		-	-	1.589	
2.BODRUM KAT PLANI	1.589	130,00 m² (260,00 m²)	1	270	267	1.319	
1.BODRUM KAT PLANI	911	0,00 m² (841,00 m²)		841	758	72	~~DÜKKAN~~ İŞYERİ
ZEMİN KAT	998	668,30 m²		666	638	331	
1. KAT	1030	965,80 m²		989	761	184	
TOPLAM	7.706	1.764,10 m² (2.752,00 m²)	1	2.766	2424	5.084	

ERTUNGA MİMARLIK

Karşıyaka Mah. Toprak Sitesi
C Blok Kat 7/15 TRABZON

MİMARİ UYGULAMA PROJESİ

YAPININ	SAHİBİ	YAZICILAR MOB.MALZ.SAN.İNŞ.TAAH.TİC.LTD.ŞTİ					
	KULLANIM AMACI	İŞ YERİ					
ARSANIN	İLİ	İLÇESİ	MAHALLESİ	PAFTA NO	ADA NO	PARSEL NO	İMAR DURUMU
	TRABZON	ORTAHİSAR	PELİTLİ		469	1	

ODALARARASI ORTAK ESASLARA GÖRE	Mimari Hizmet Sınıfı	Statik Hizmet Sınıfı	Maliyet Grubu	Kat Adedi	Alan	İnşaat Süresi	Taşıyıcı Sistem	En Büyük Açıklık	En Büyük Yükseklik	Hareketli Yük kg/m2
	~~IV-B~~ IV-C			4bodrum+zemin+1kat	7706 m2					

PLAN,PROJE,RESİM VE HESAPLARI YAPANLARIN		İMZA
VERGİ DAİRESİ	HIZIRBEY	Osman ERTUNGA Mimar (Oda Sicil No: 19120)
VERGİ NO	374 004 7908	
ÇİZEN	OSMAN ERTUNGA Mimar Oda No: 19120	

ONAY	ONAY (BELEDİYE)
Bu mimari proje için 23.12.2022 tarih 36 sayılı ... Belgesi düzenlenmiştir Mimarlar Odası TRABZON Şubesi Ayşe KABADAYI Proje ve Uygulama Denetçisi Mimar PROJE YAPI DENETİM LTD.ŞTİ.	Serkan ...TAŞ ... Memuru 20/01/2023 03/02/2023 tarih 16/178 sayılı

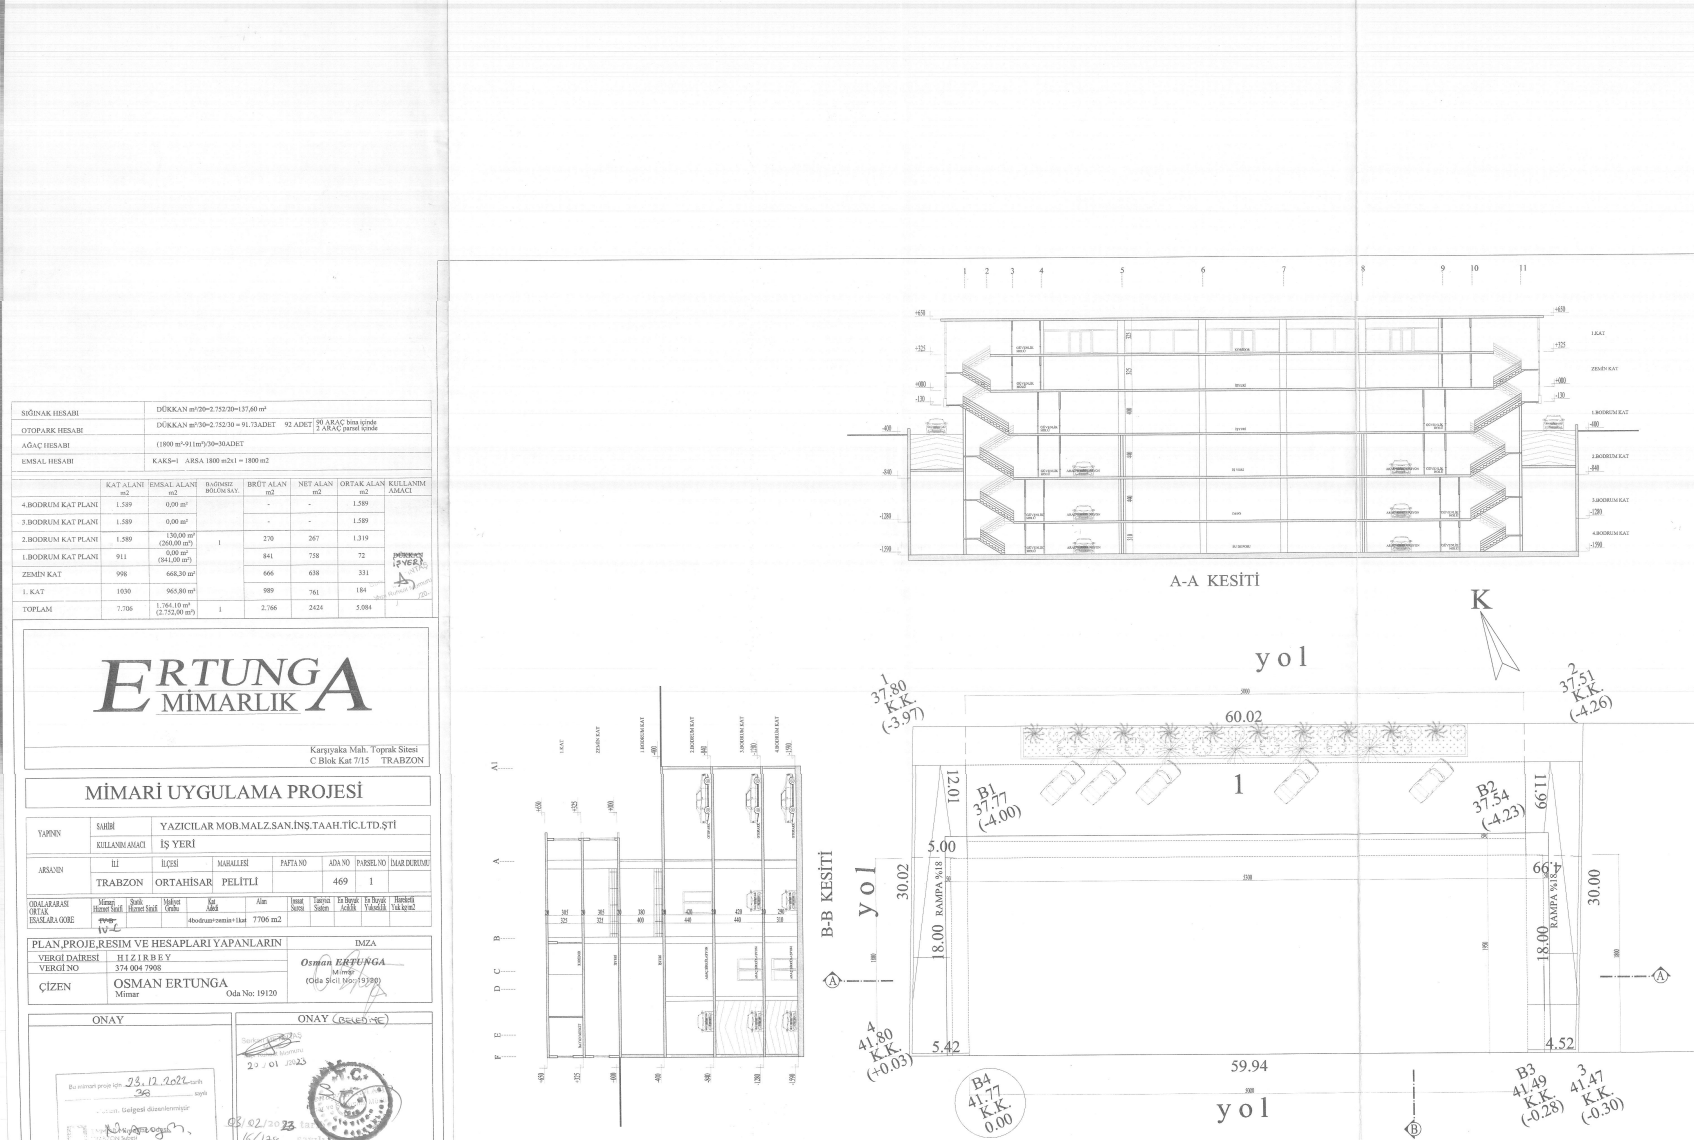

VAZİYET PLANI 1/200

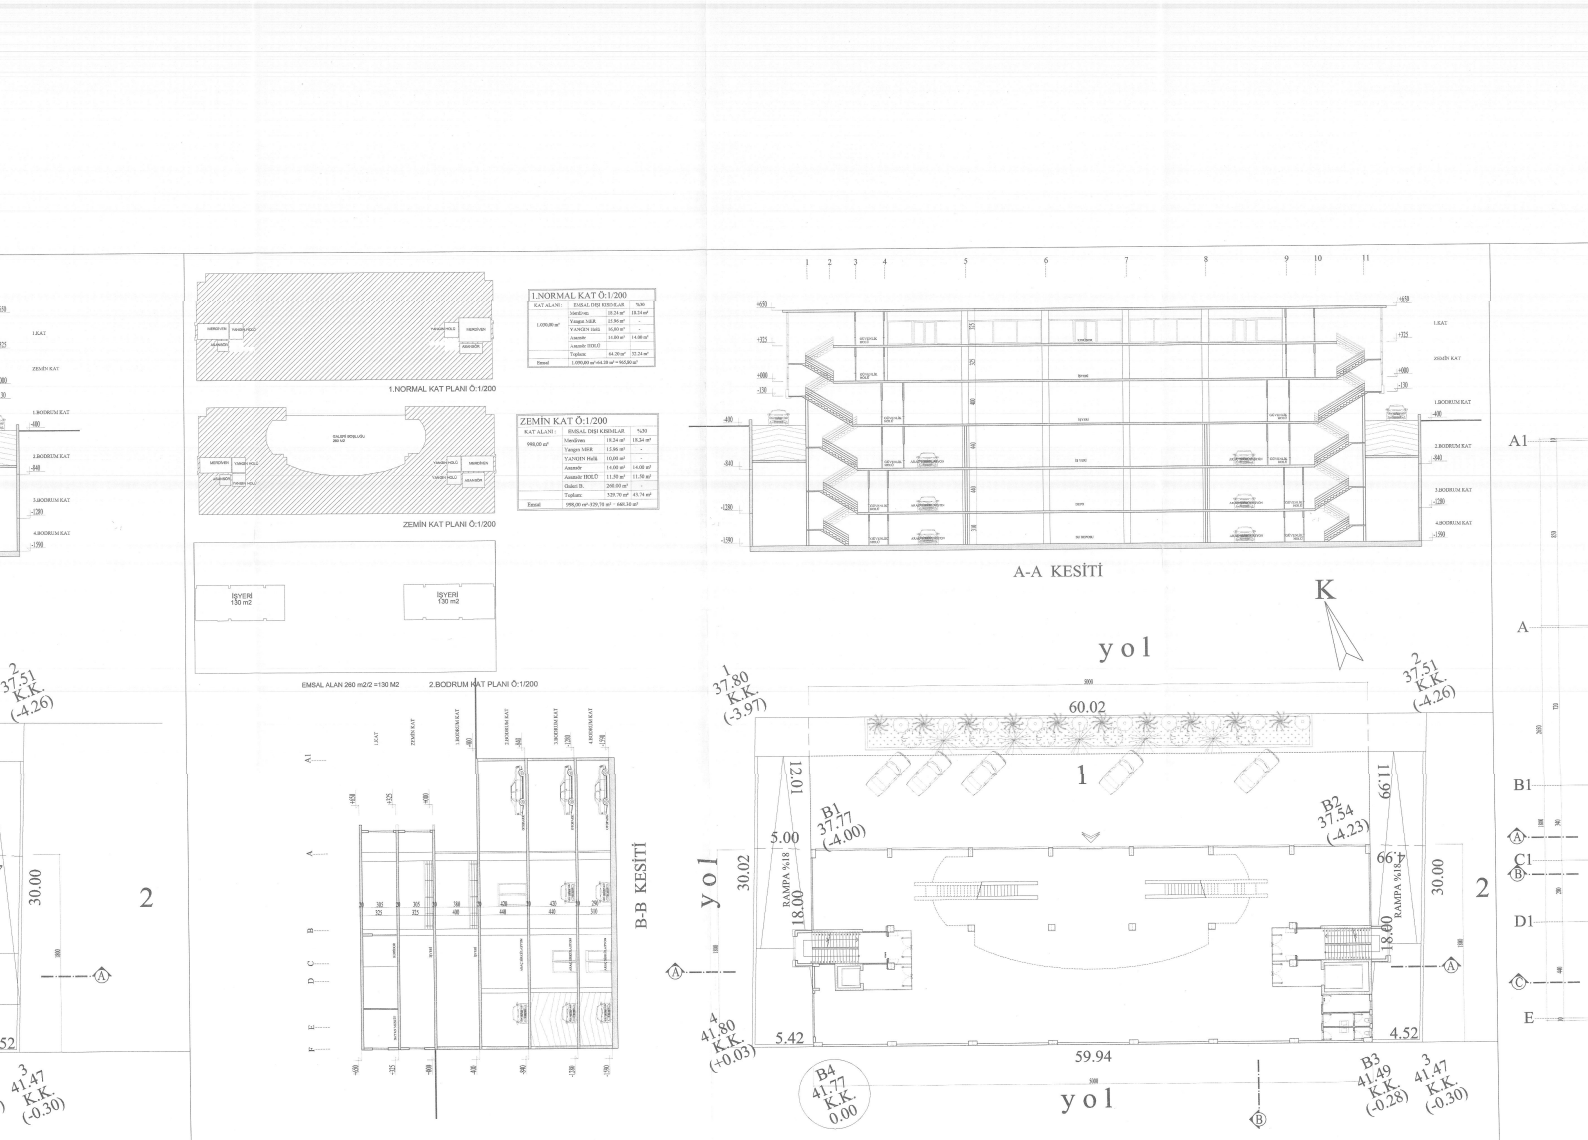

YERLEŞİM PLANI 1/200

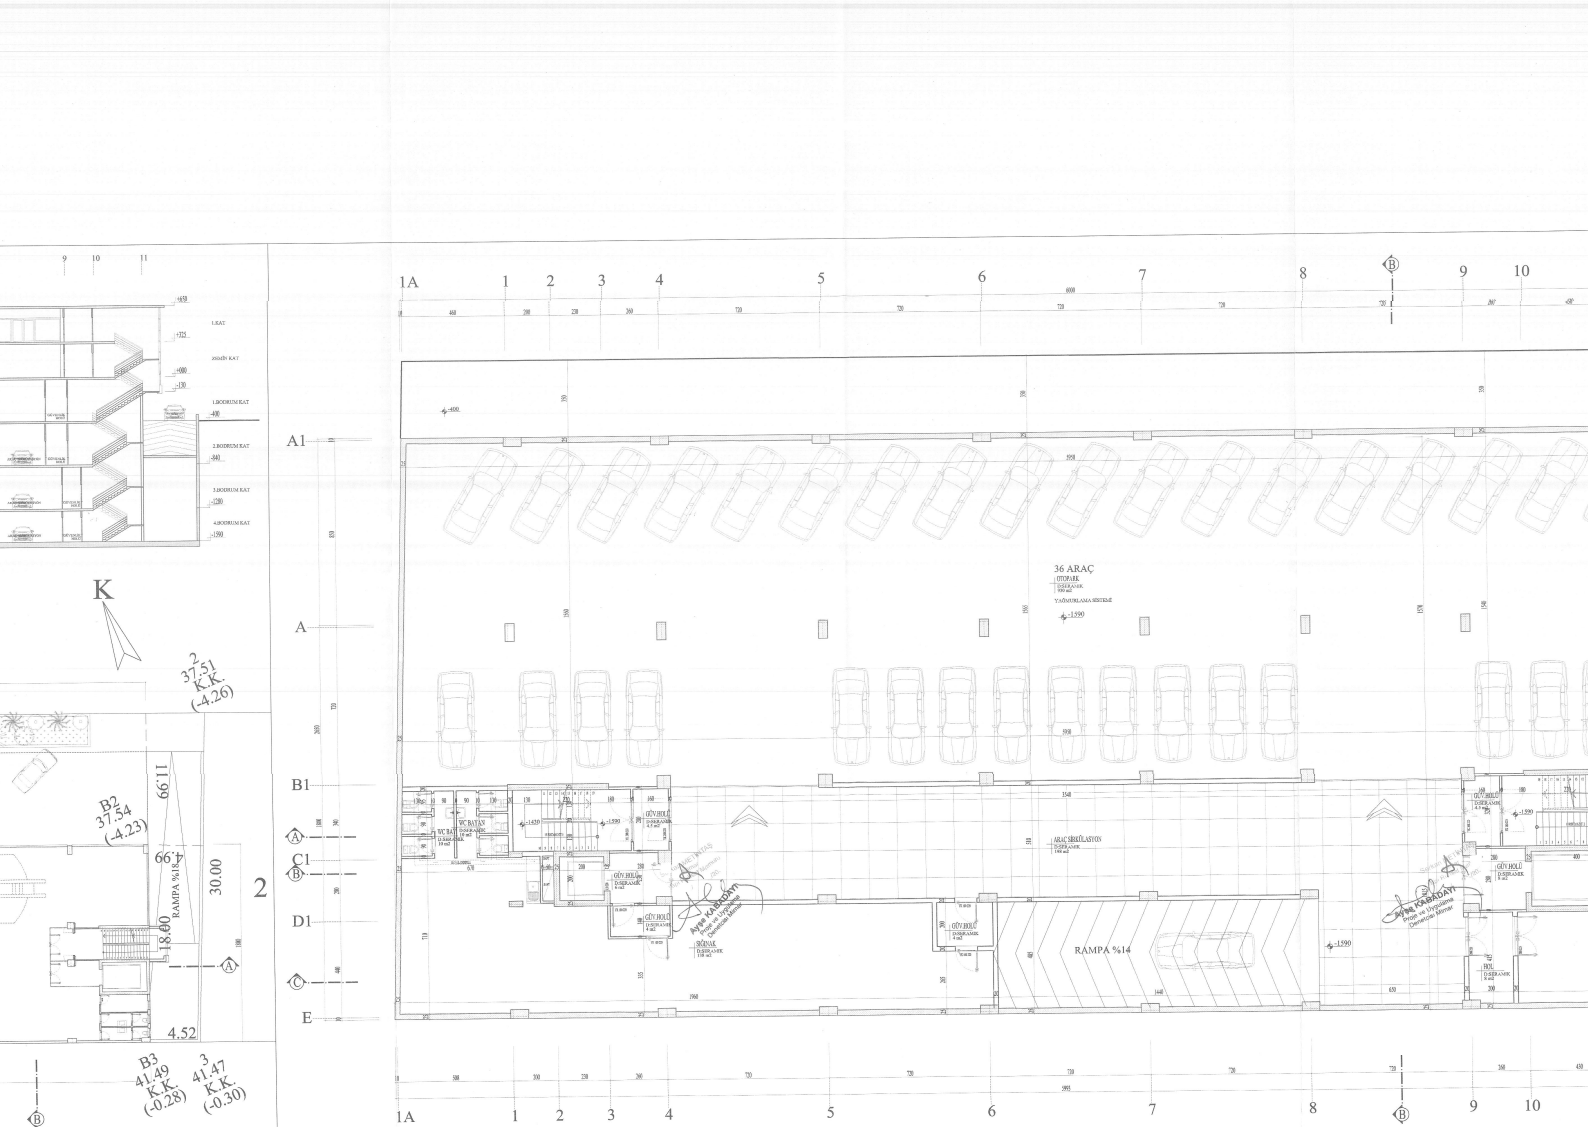

-1590 MEVCUT 4.BODRUM KAT PLANI 1/100

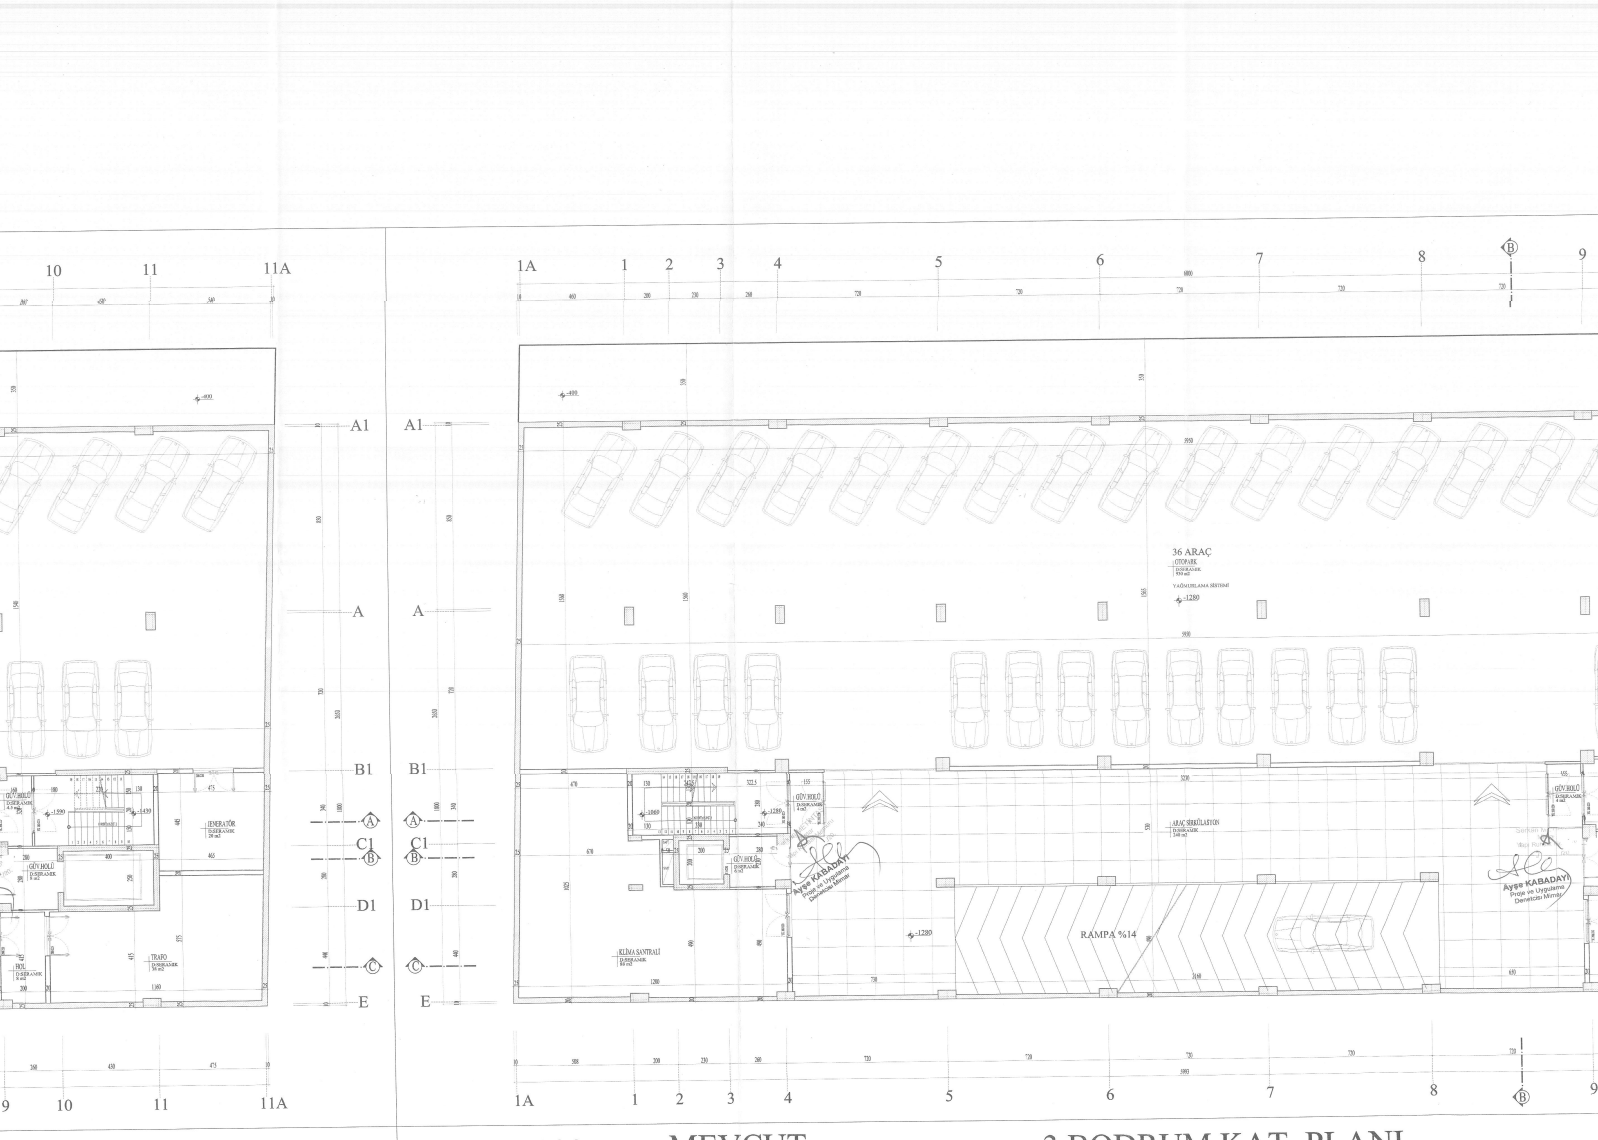

-1280 MEVCUT 3.BODRUM KAT PLANI 1/100

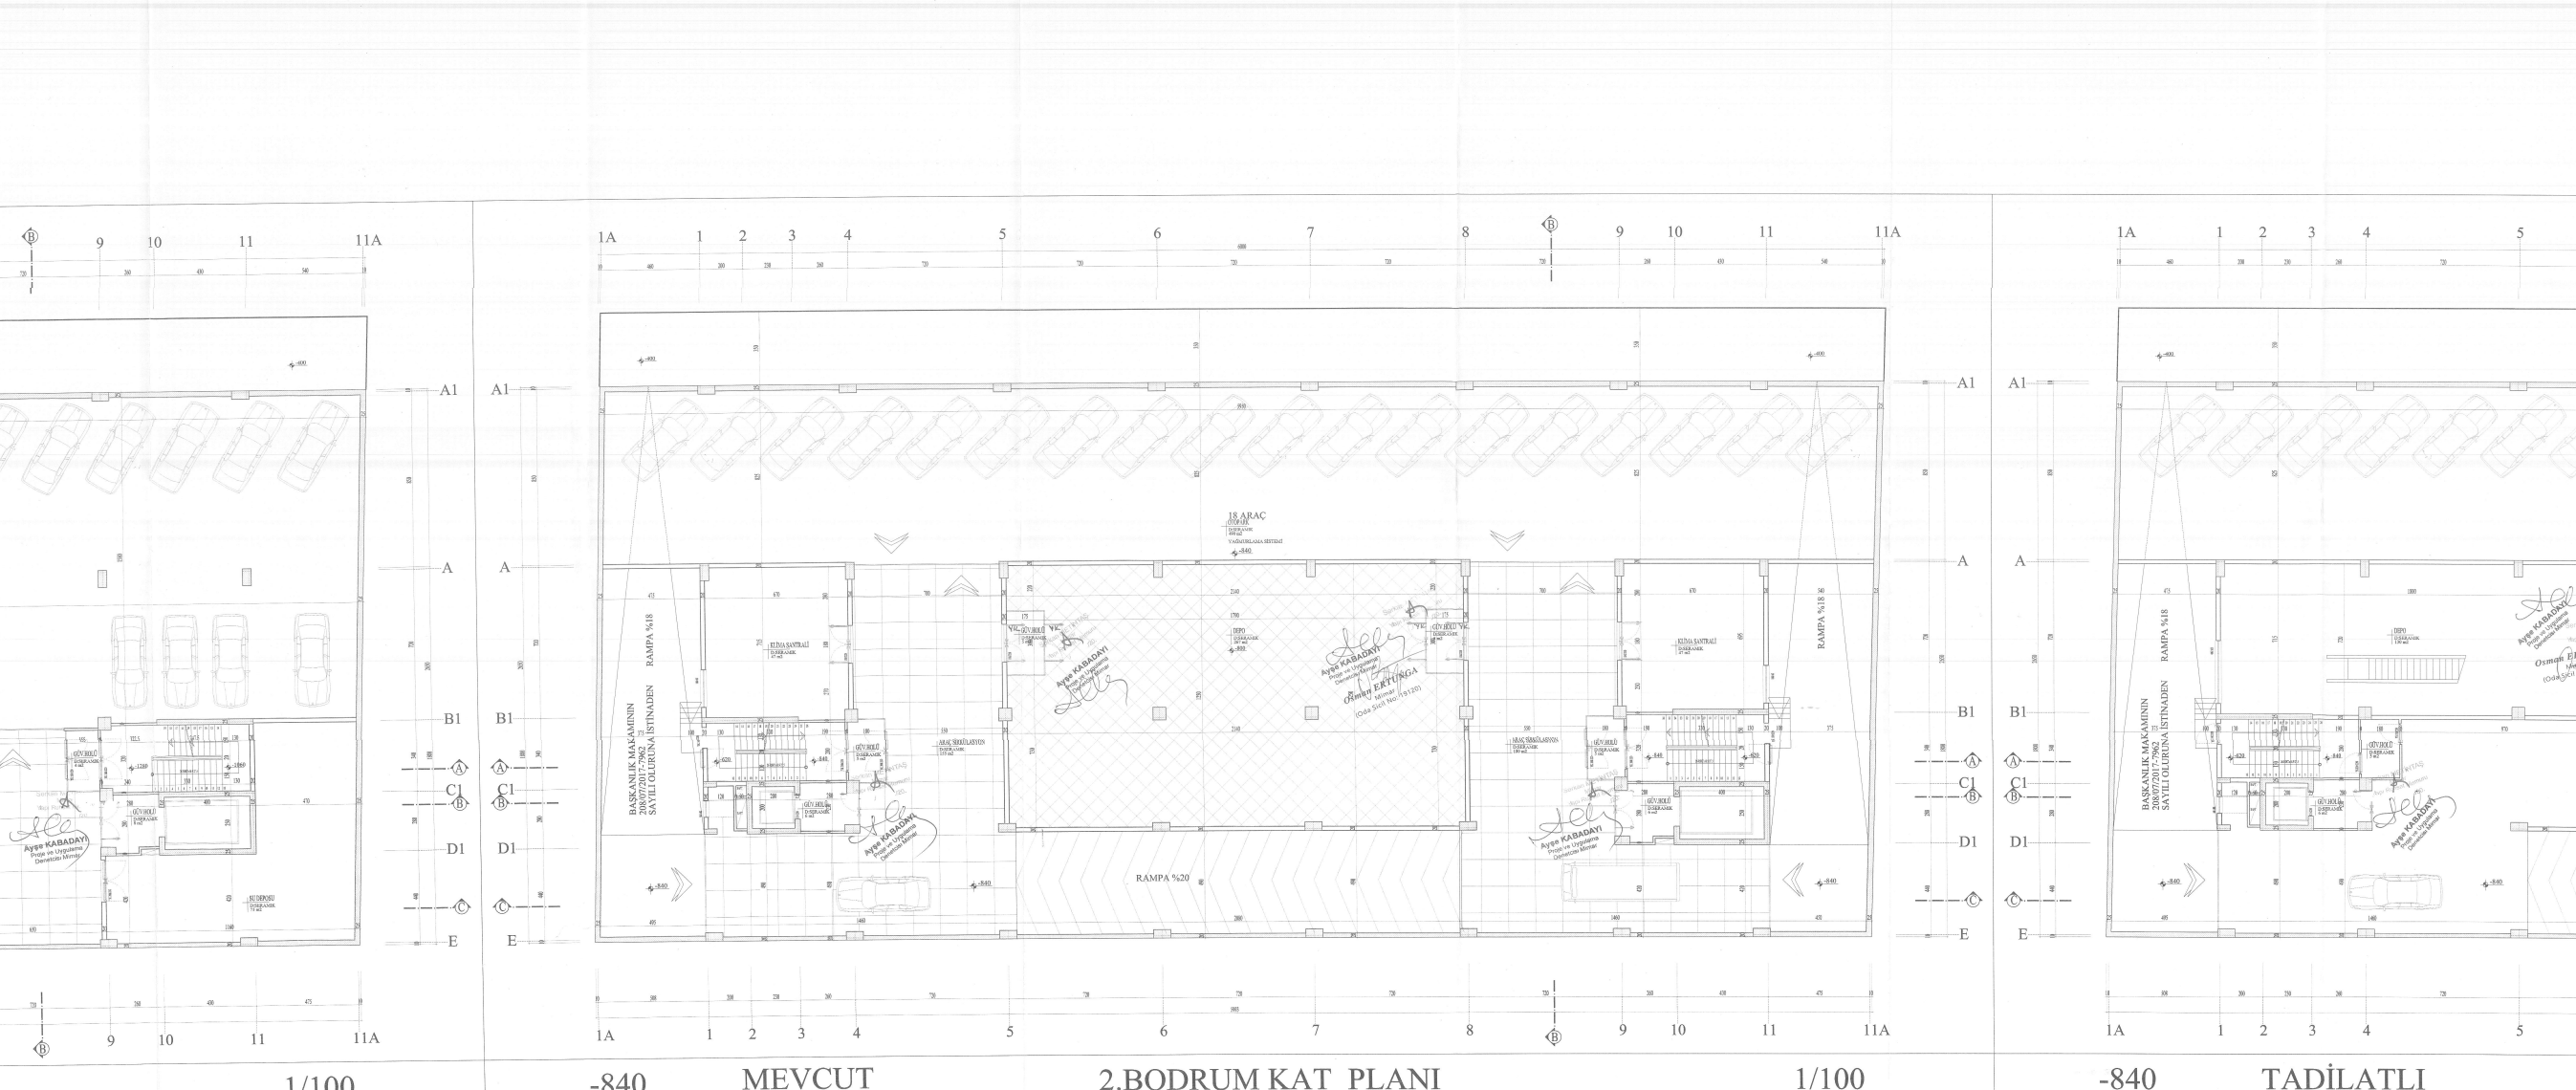

-840 MEVCUT 2.BODRUM KAT PLANI 1/100

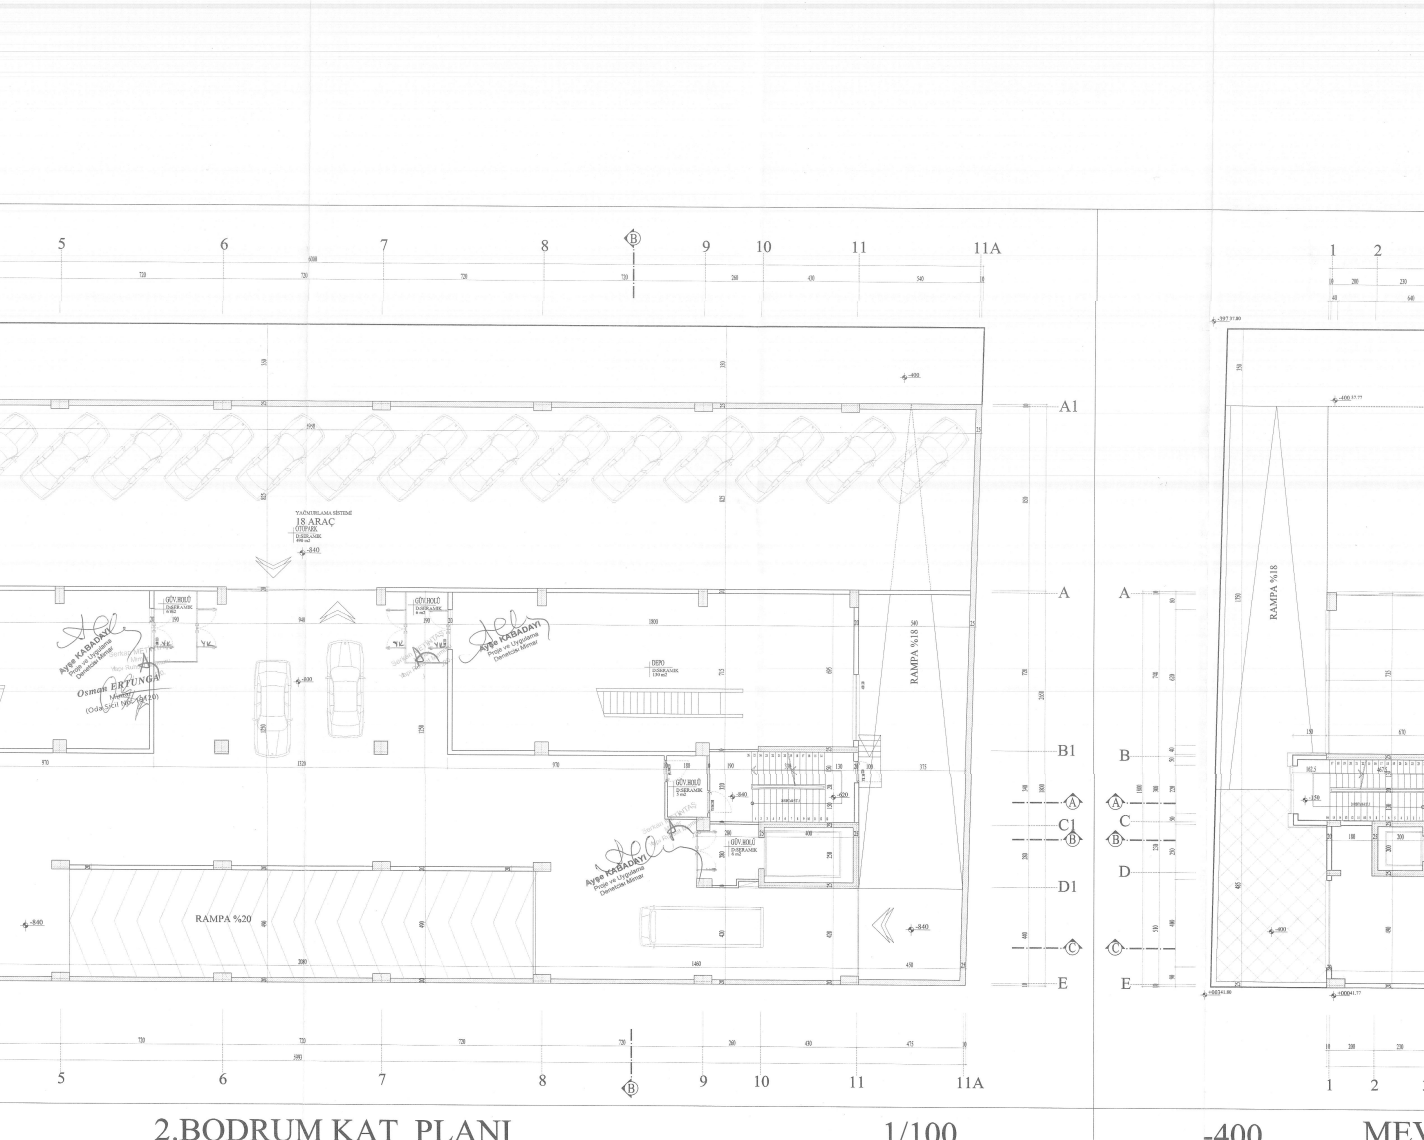

-840 TADİLATLI 2.BODRUM KAT PLANI 1/100

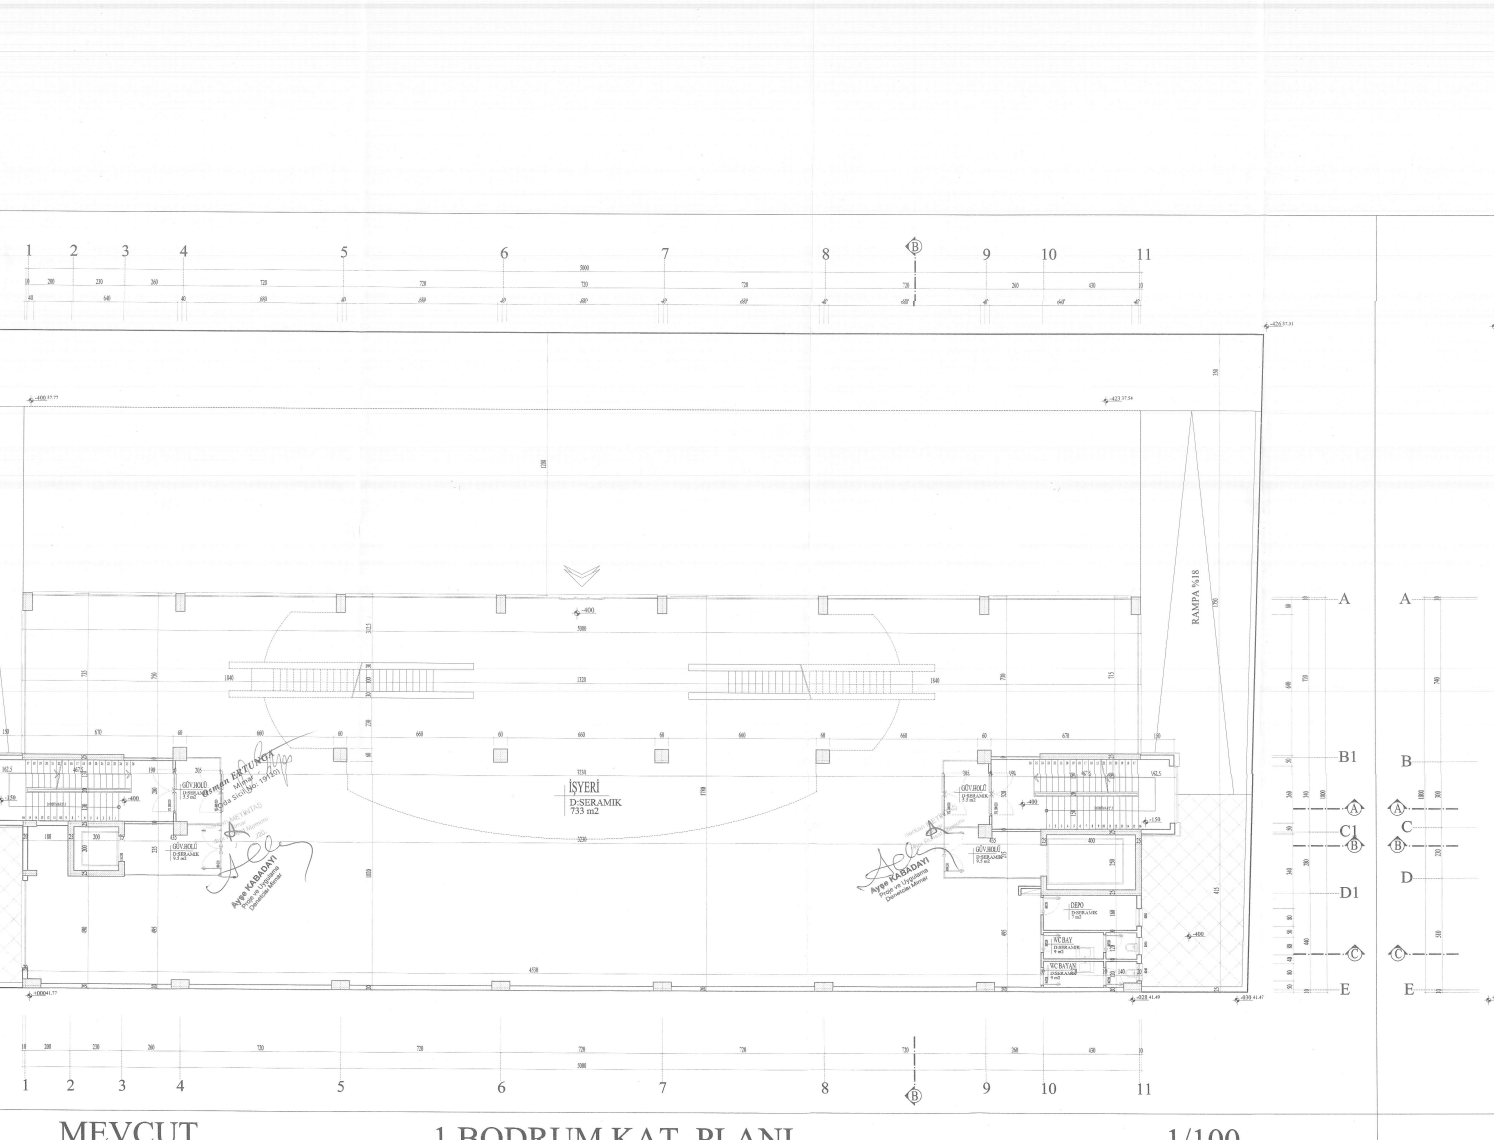

-400 MEVCUT 1.BODRUM KAT PLANI 1/100

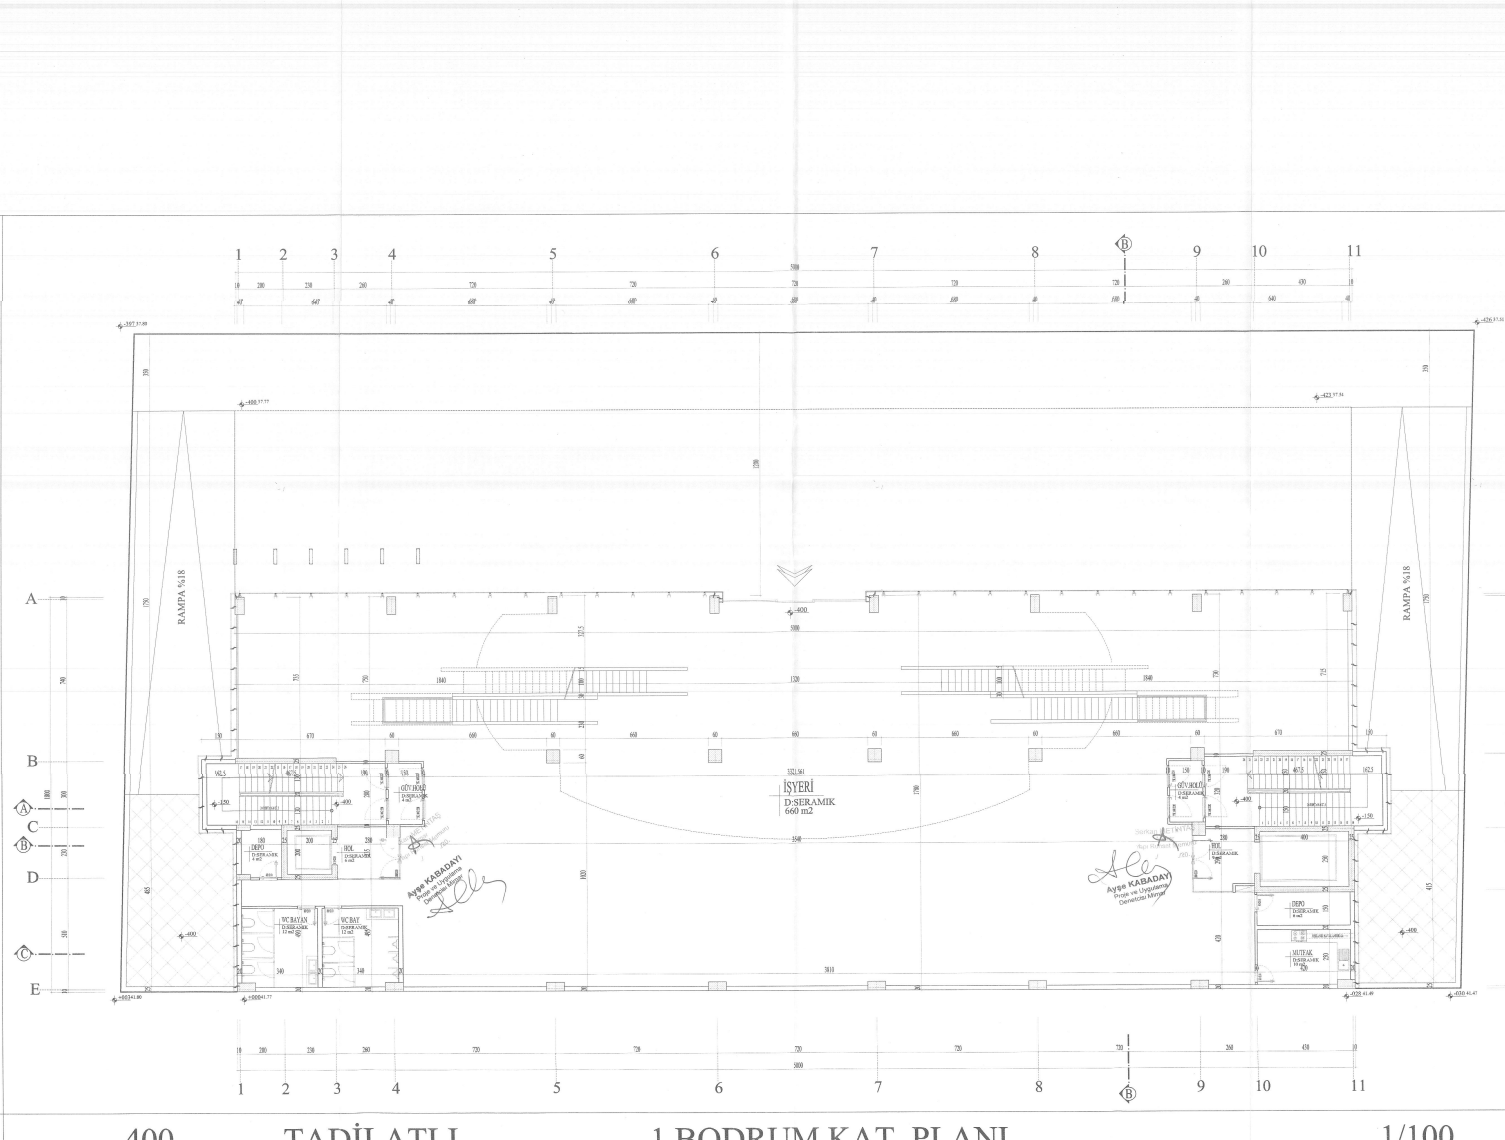

-400 TADİLATLI 1.BODRUM KAT PLANI 1/100

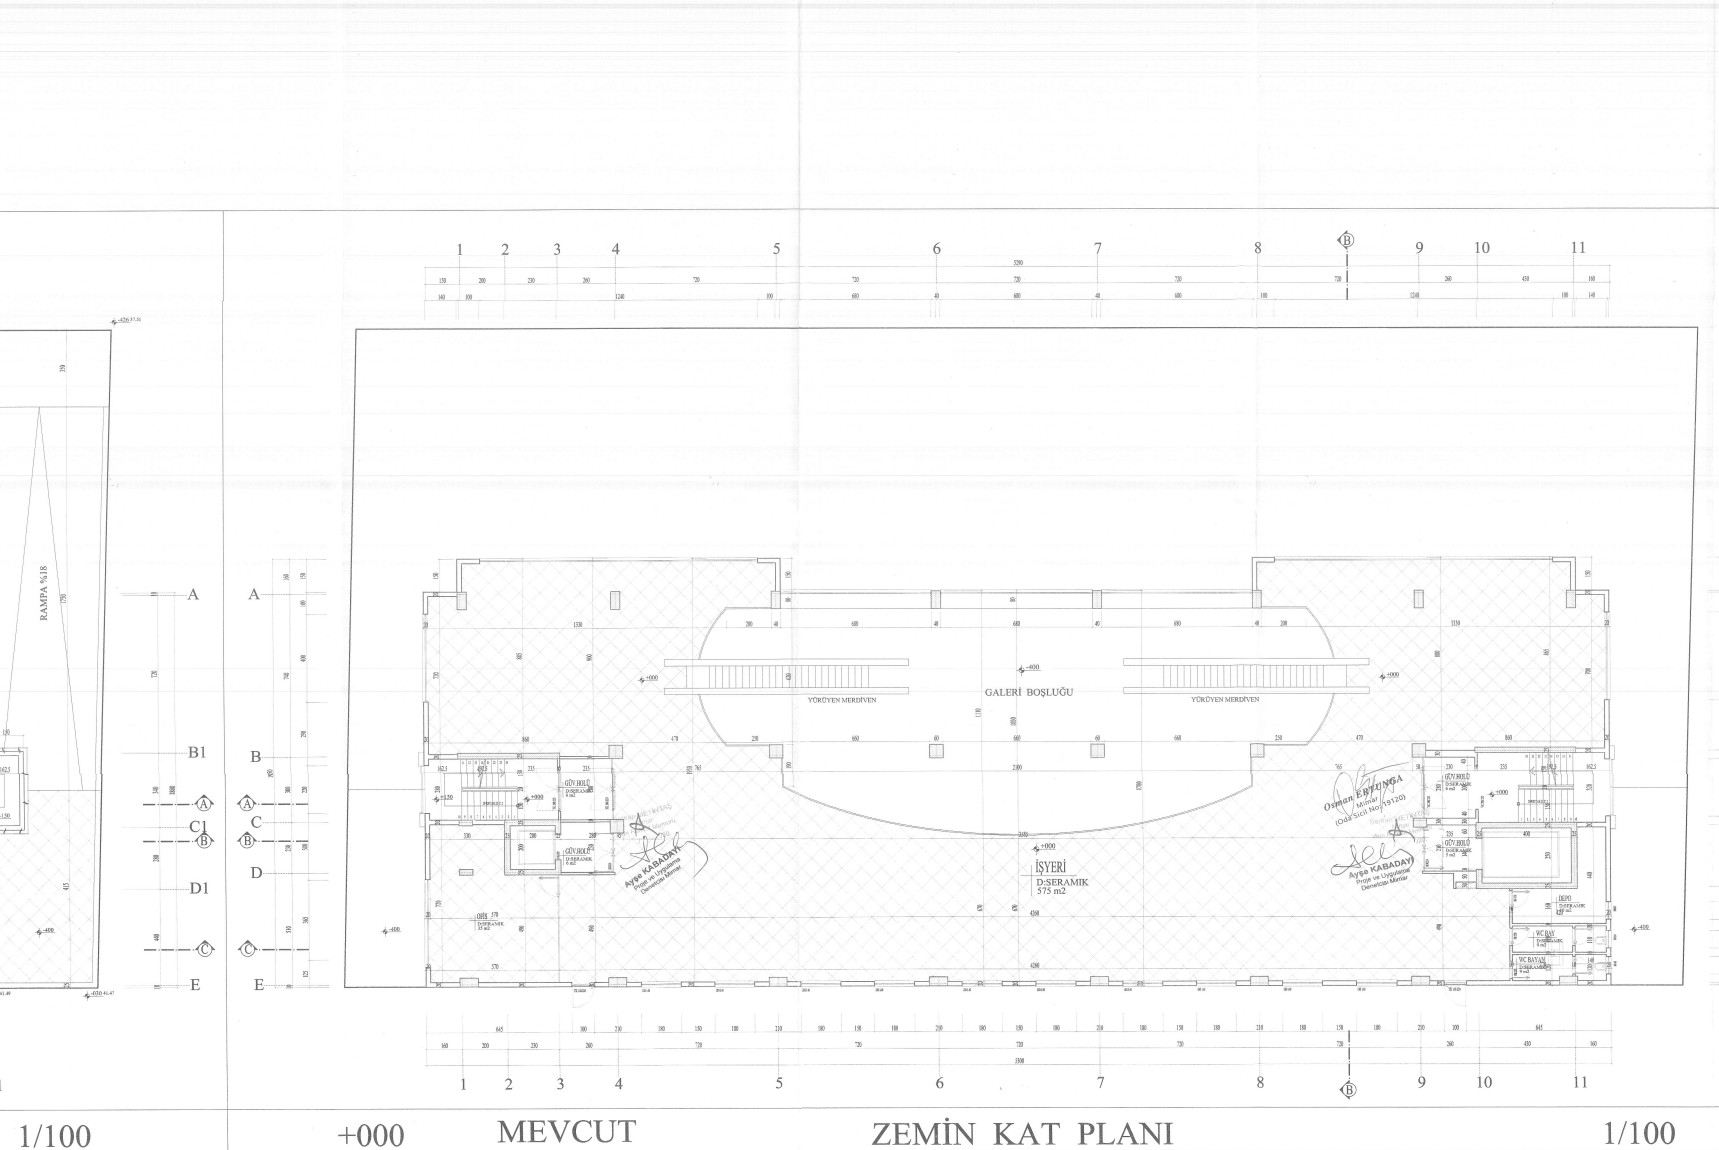

±000 MEVCUT ZEMİN KAT PLANI 1/100

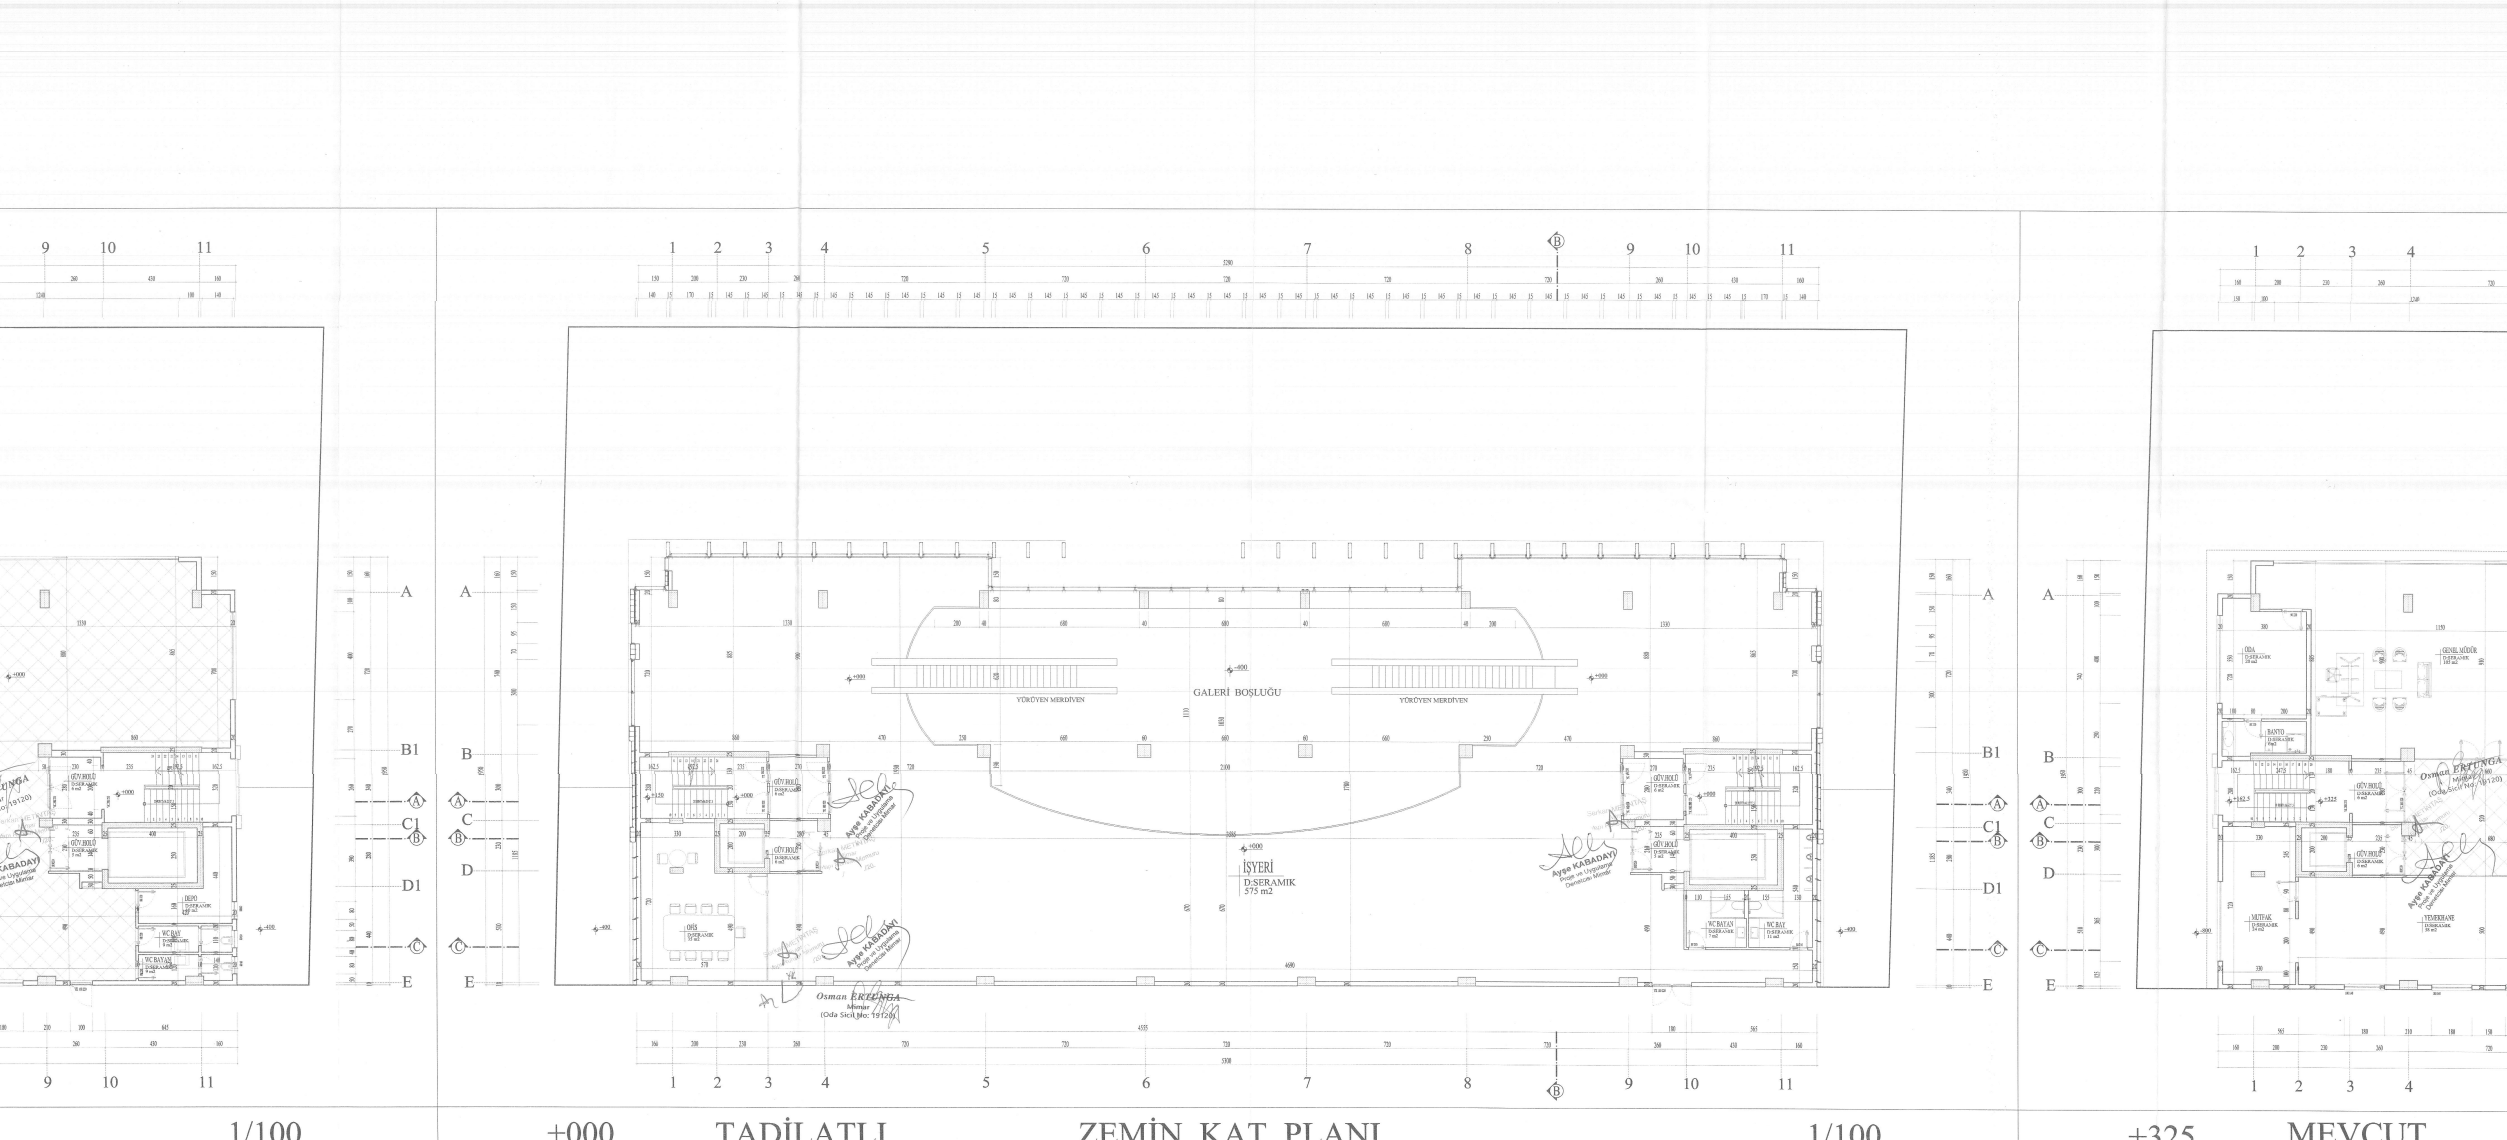

±000 TADİLATLI ZEMİN KAT PLANI 1/100

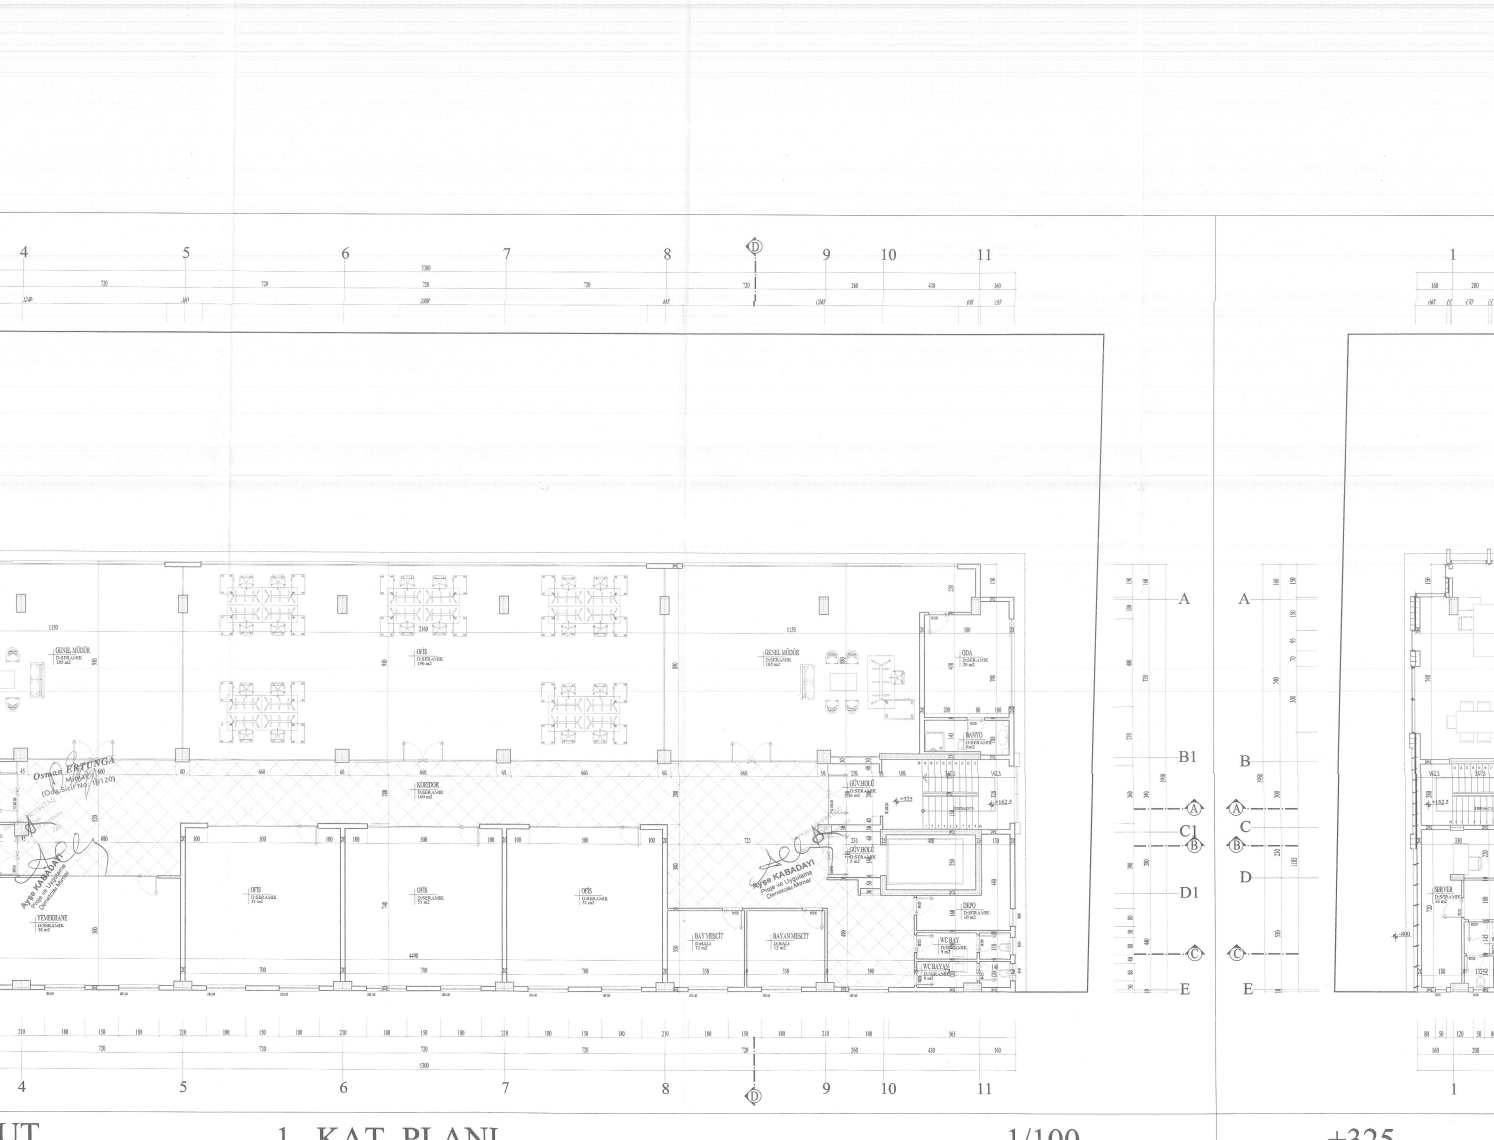

+325 MEVCUT 1. KAT PLANI 1/100

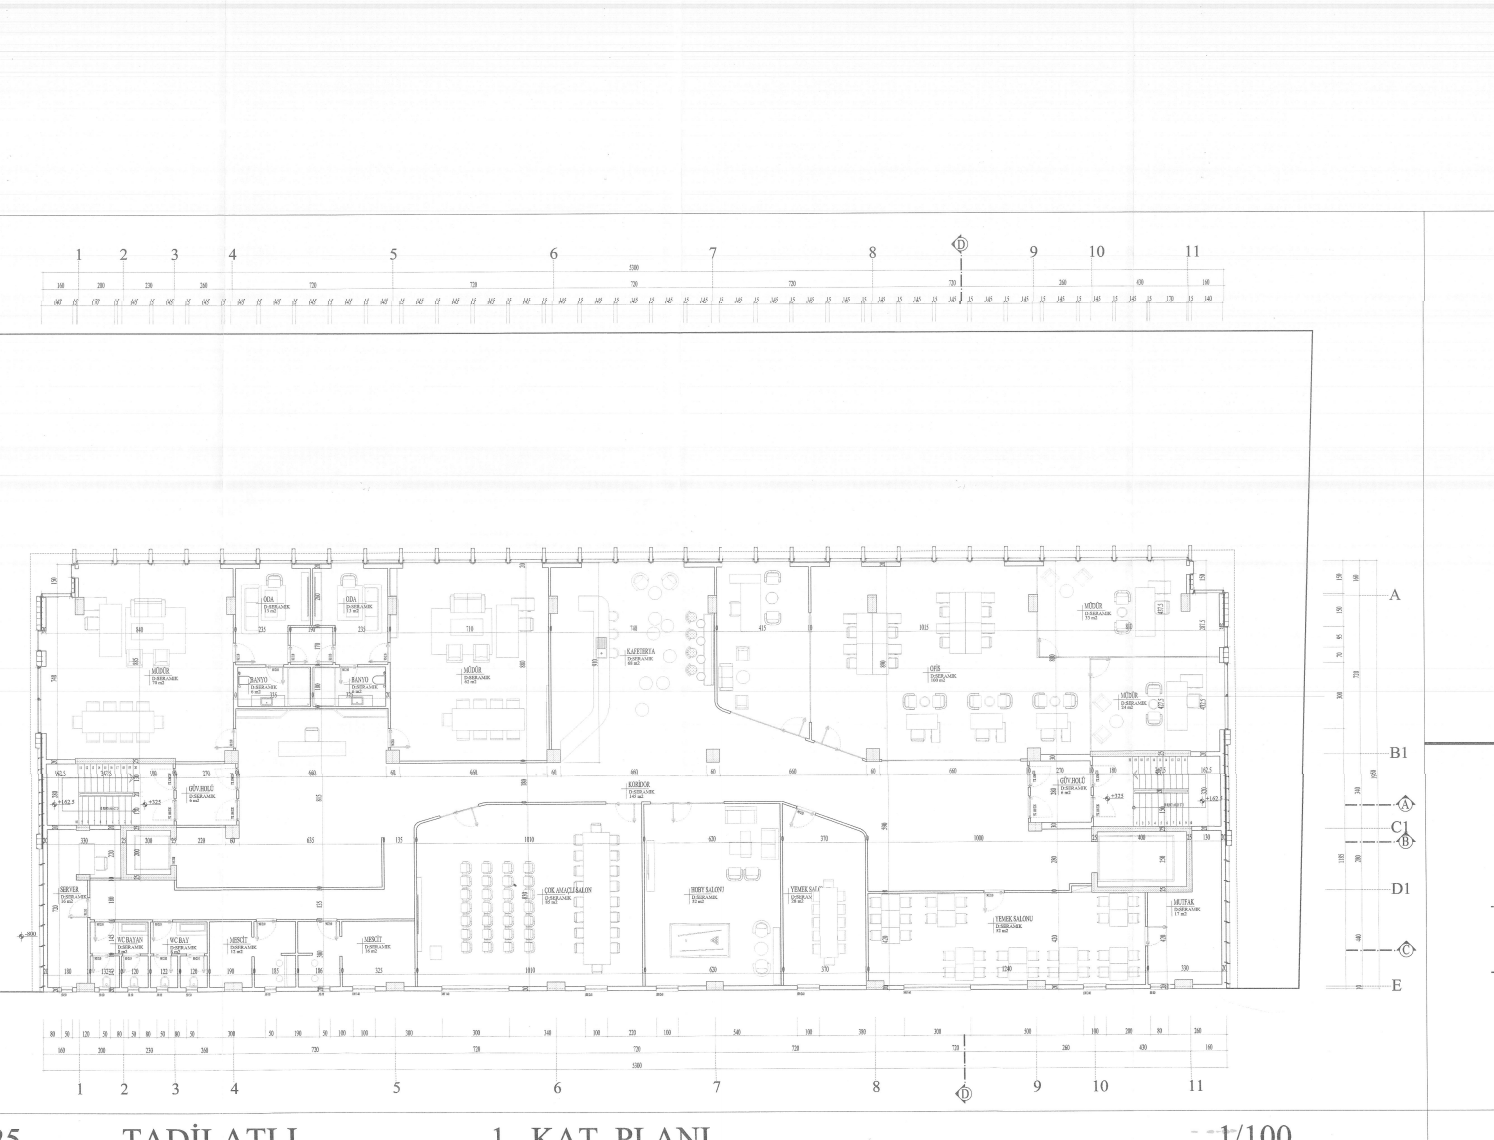

+325 TADİLATLI 1. KAT PLANI 1/100

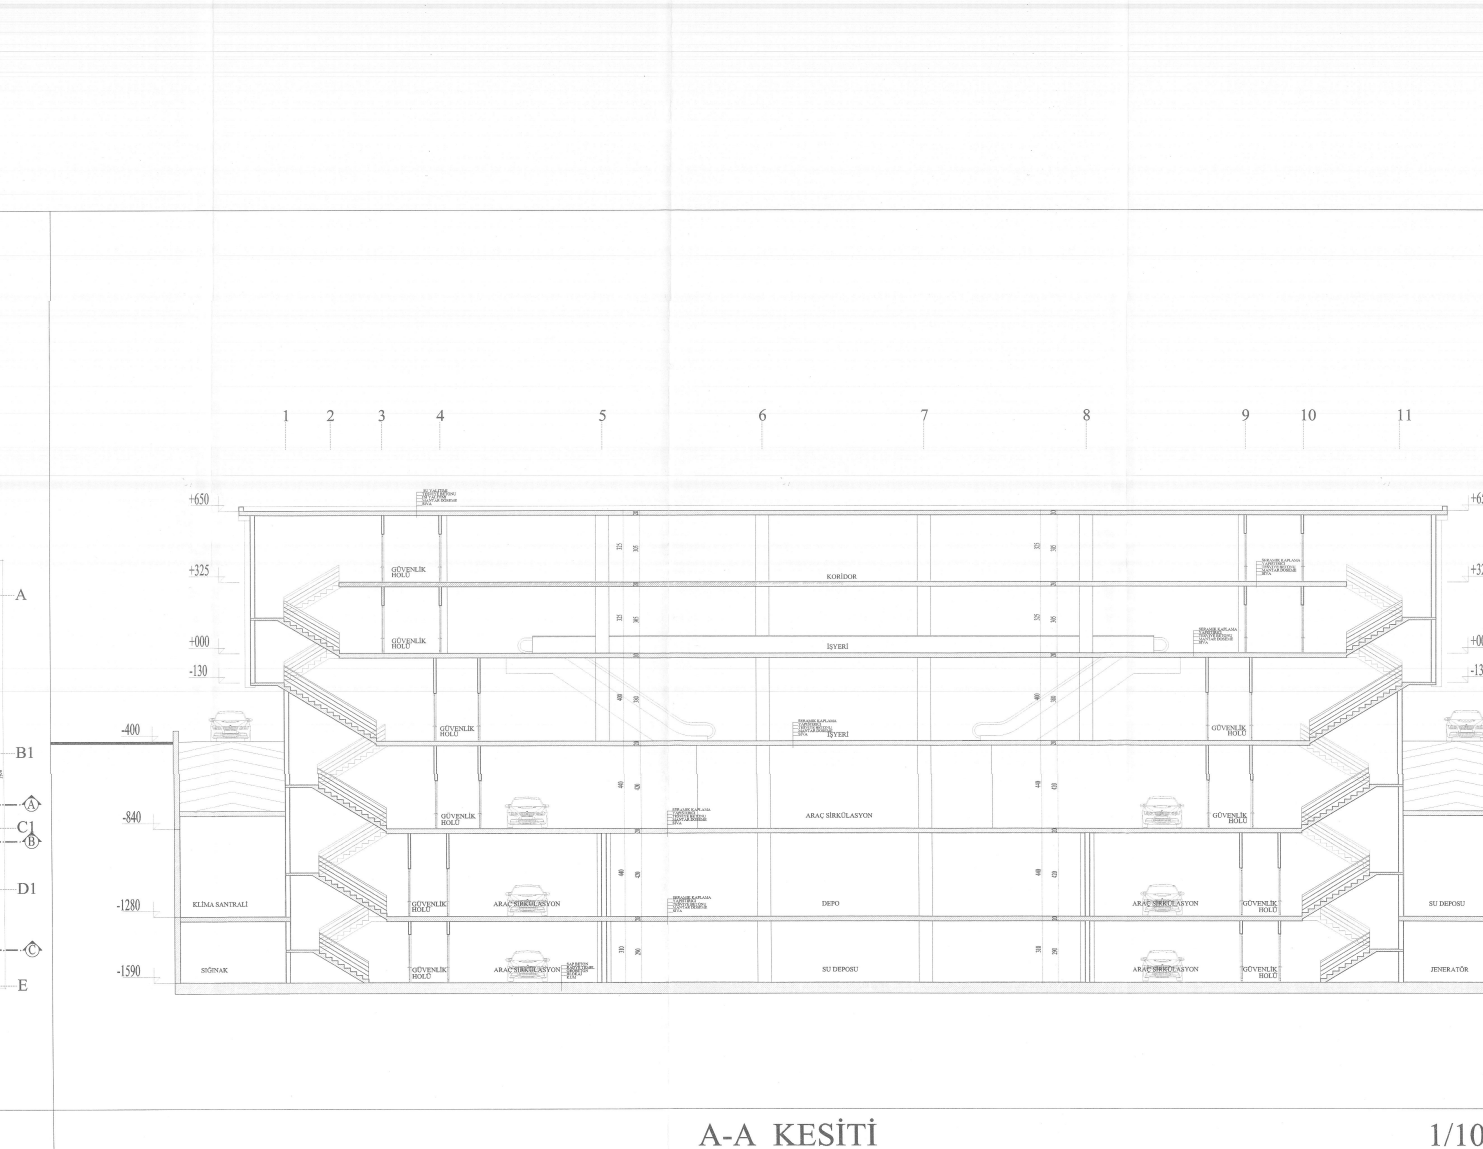

A-A KESİTİ 1/100

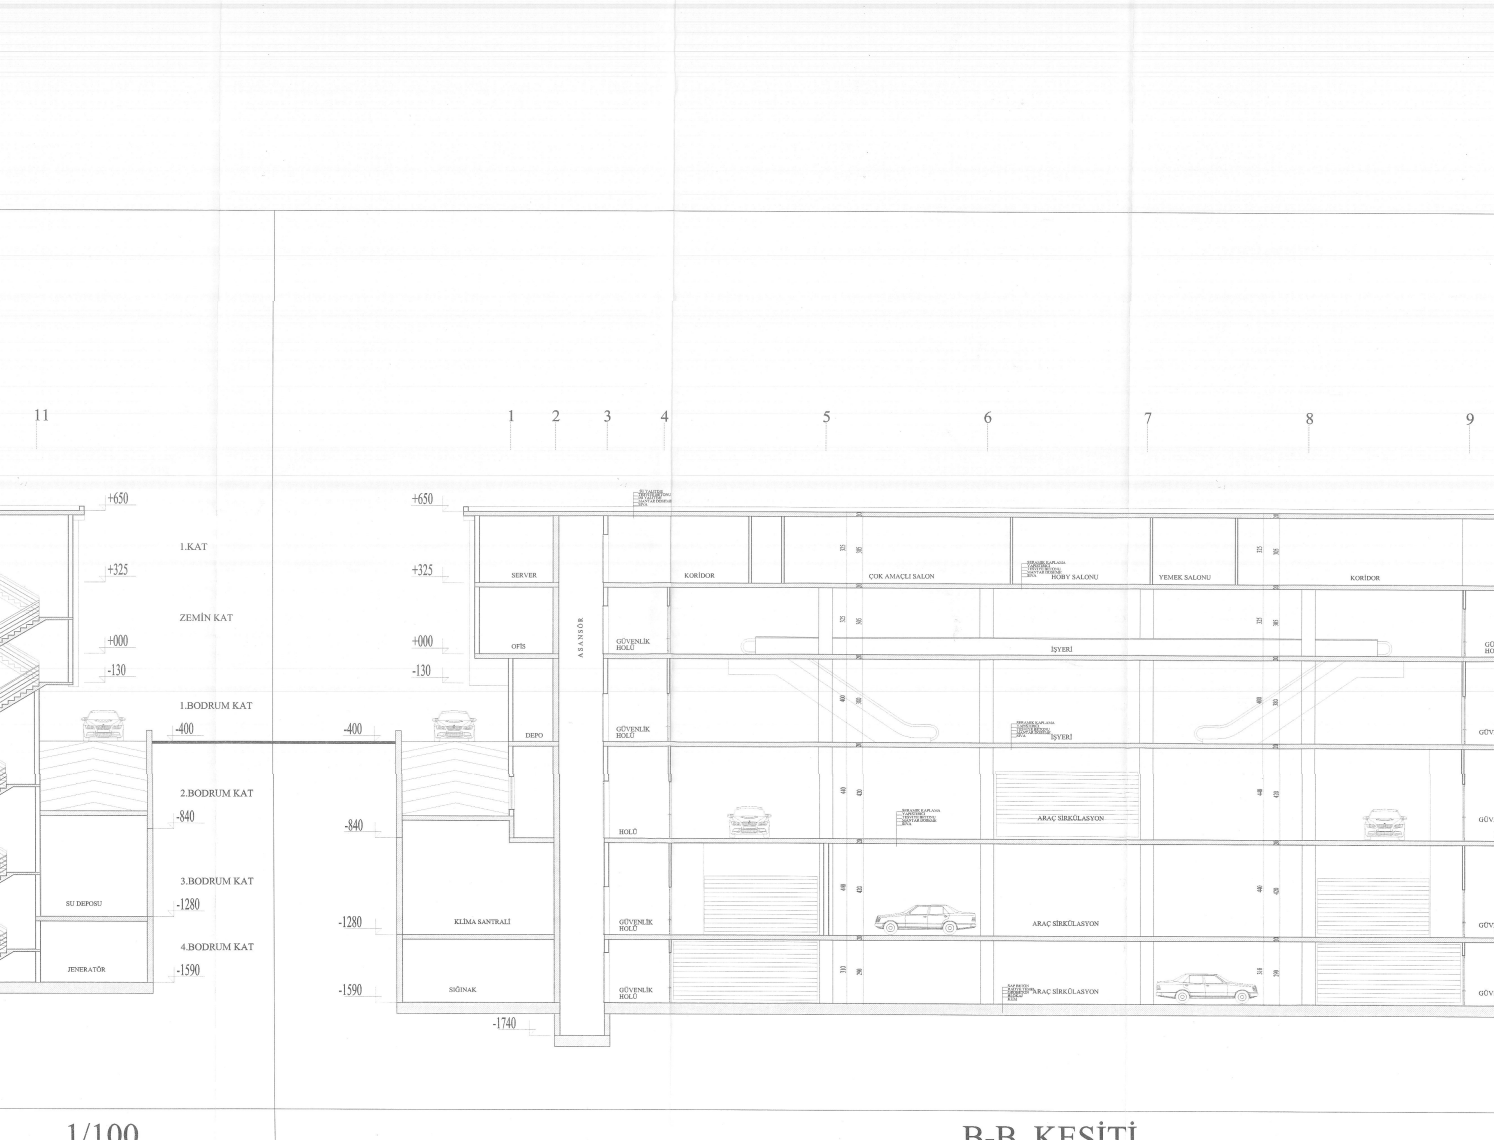

B-B KESİTİ 1/100

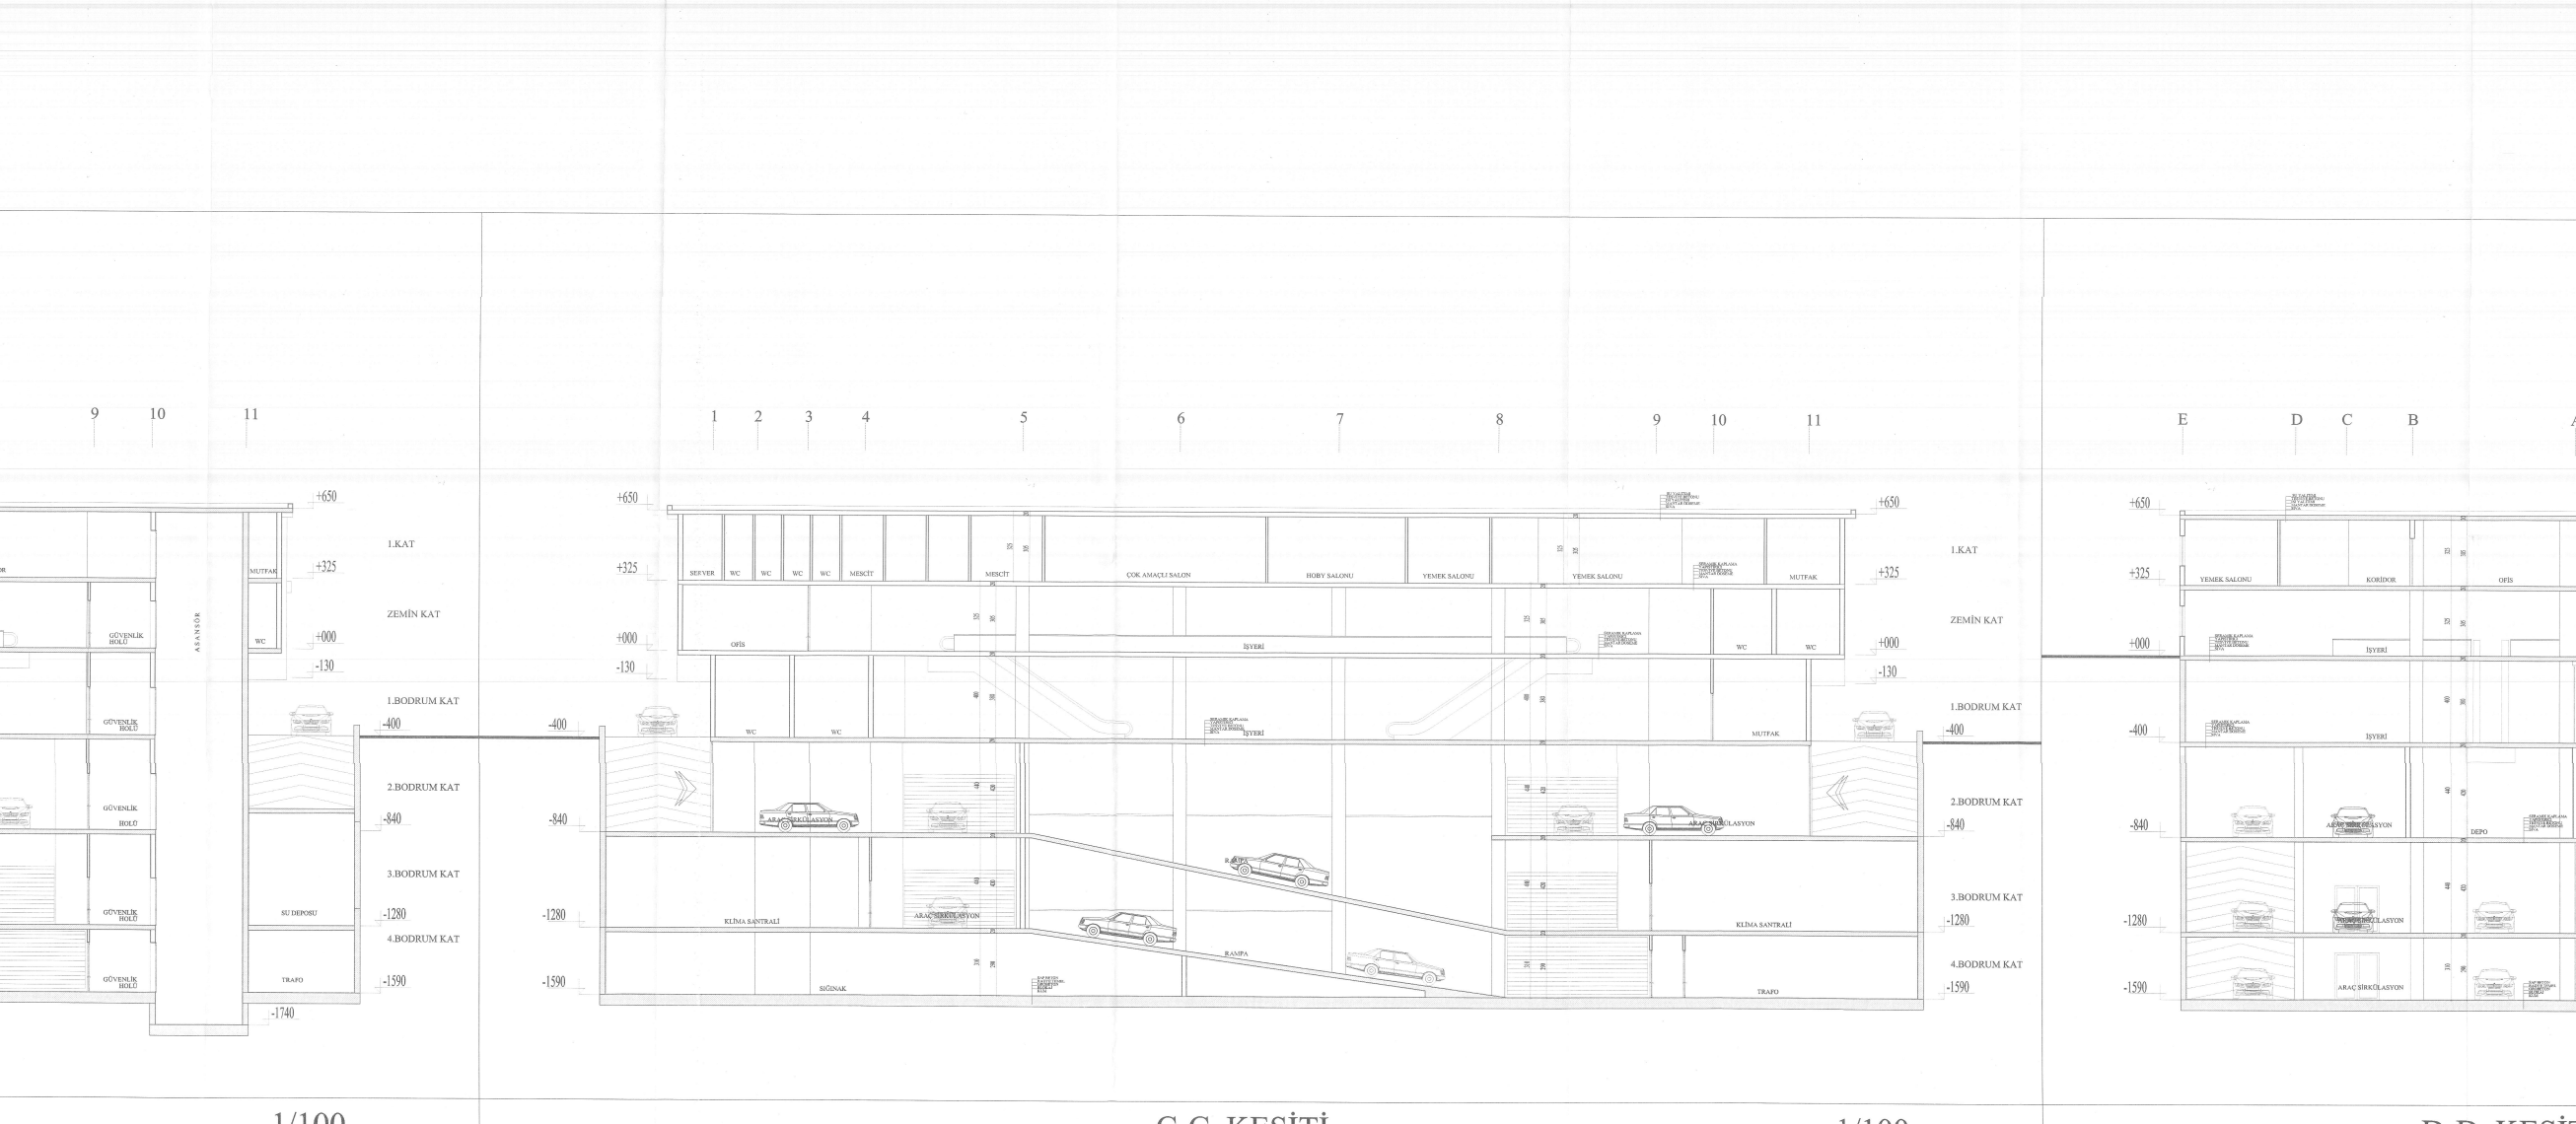

C-C KESİTİ 1/100

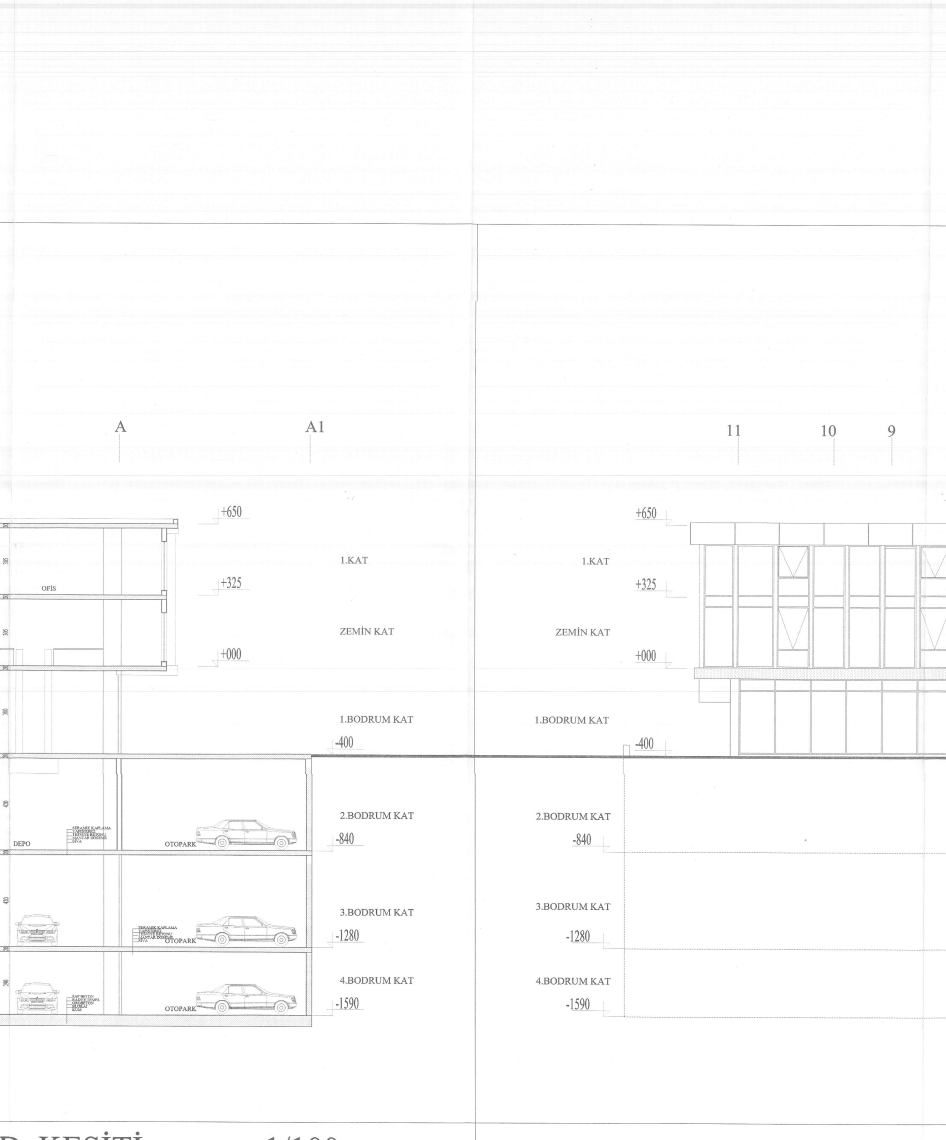

D-D KESİTİ 1/100

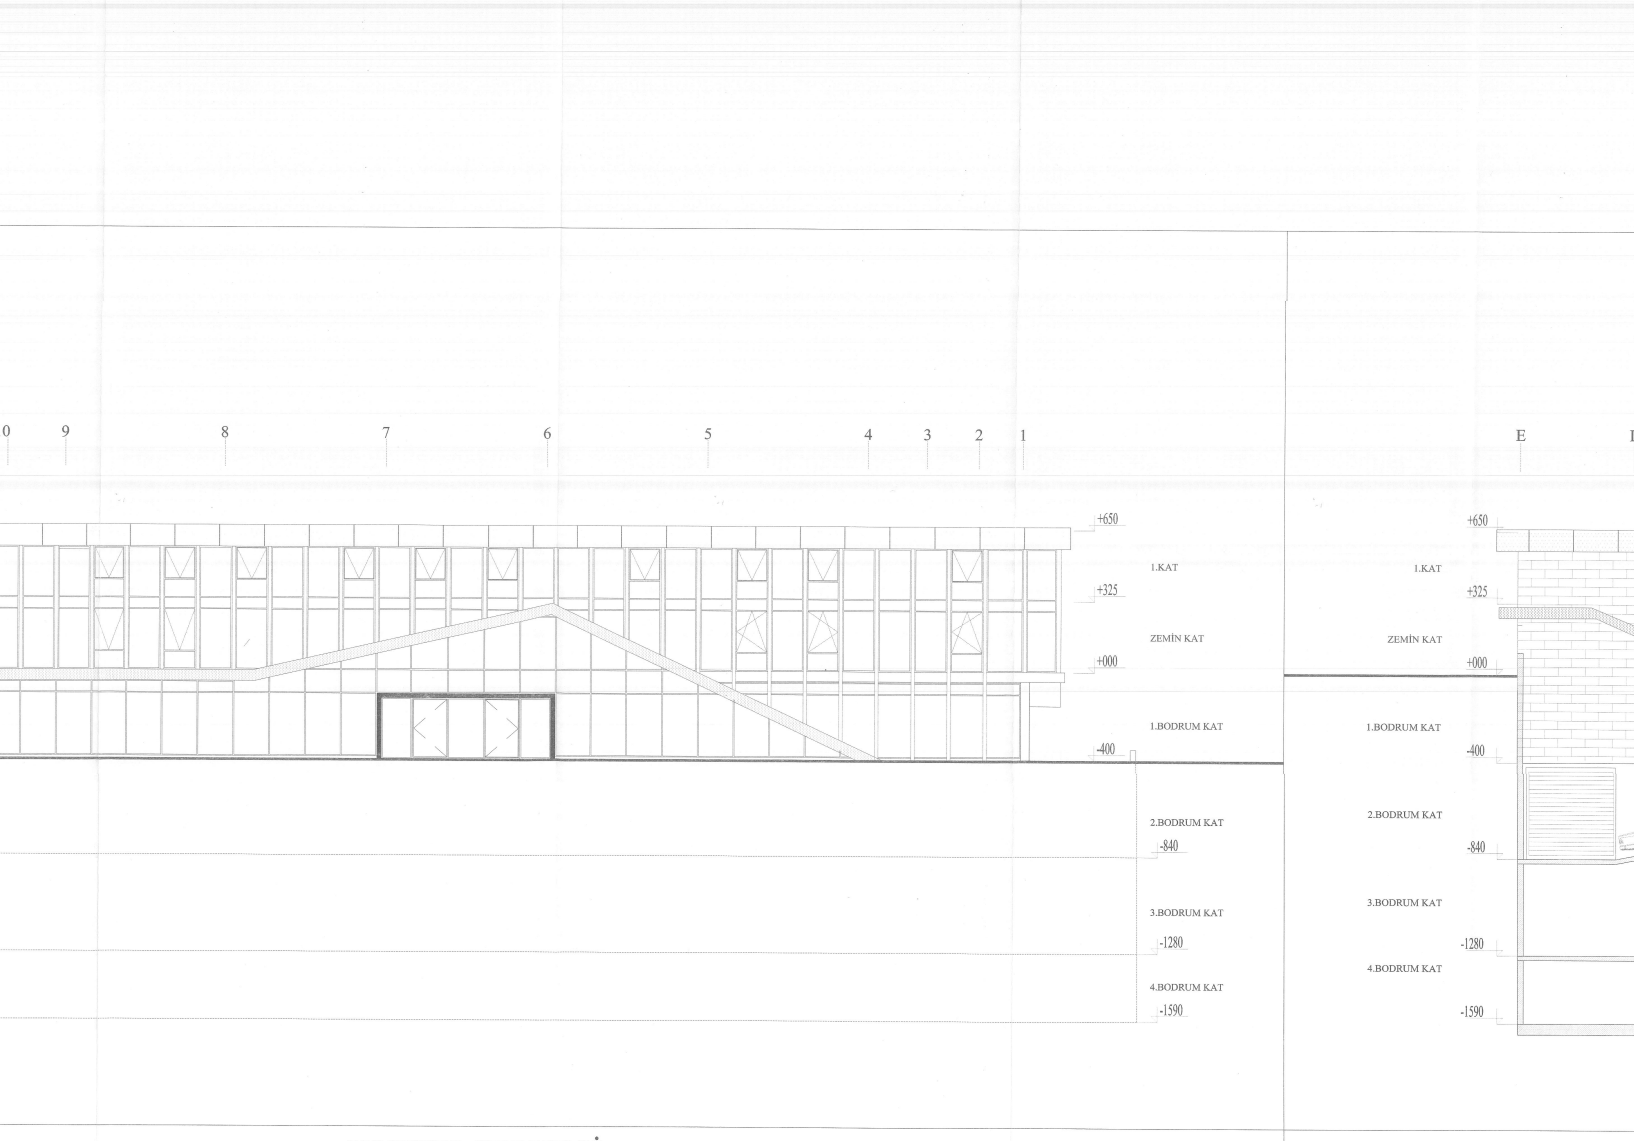

KUZEY CEPHESİ 1/100

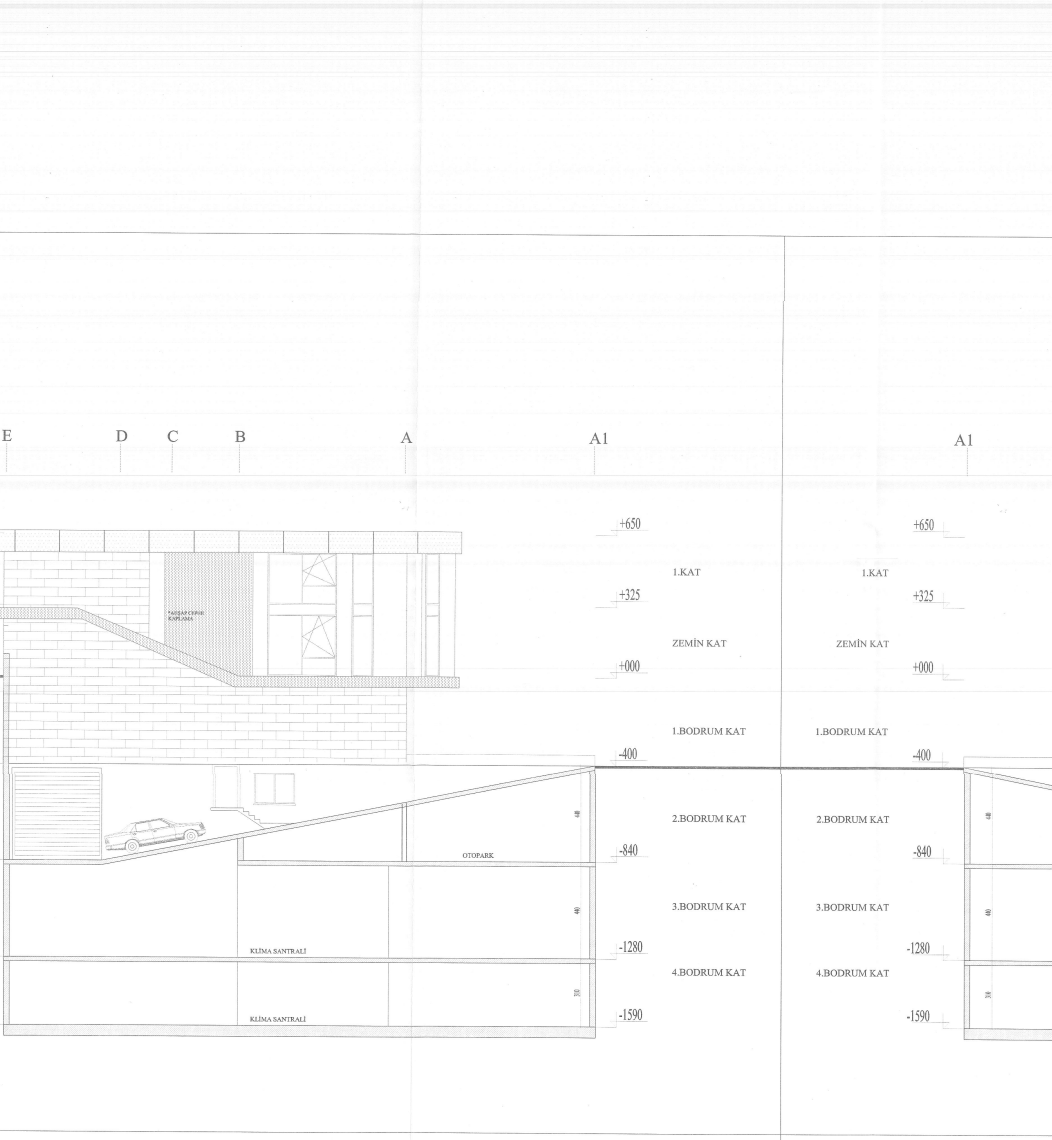

DOĞU CEPHESİ 1/100

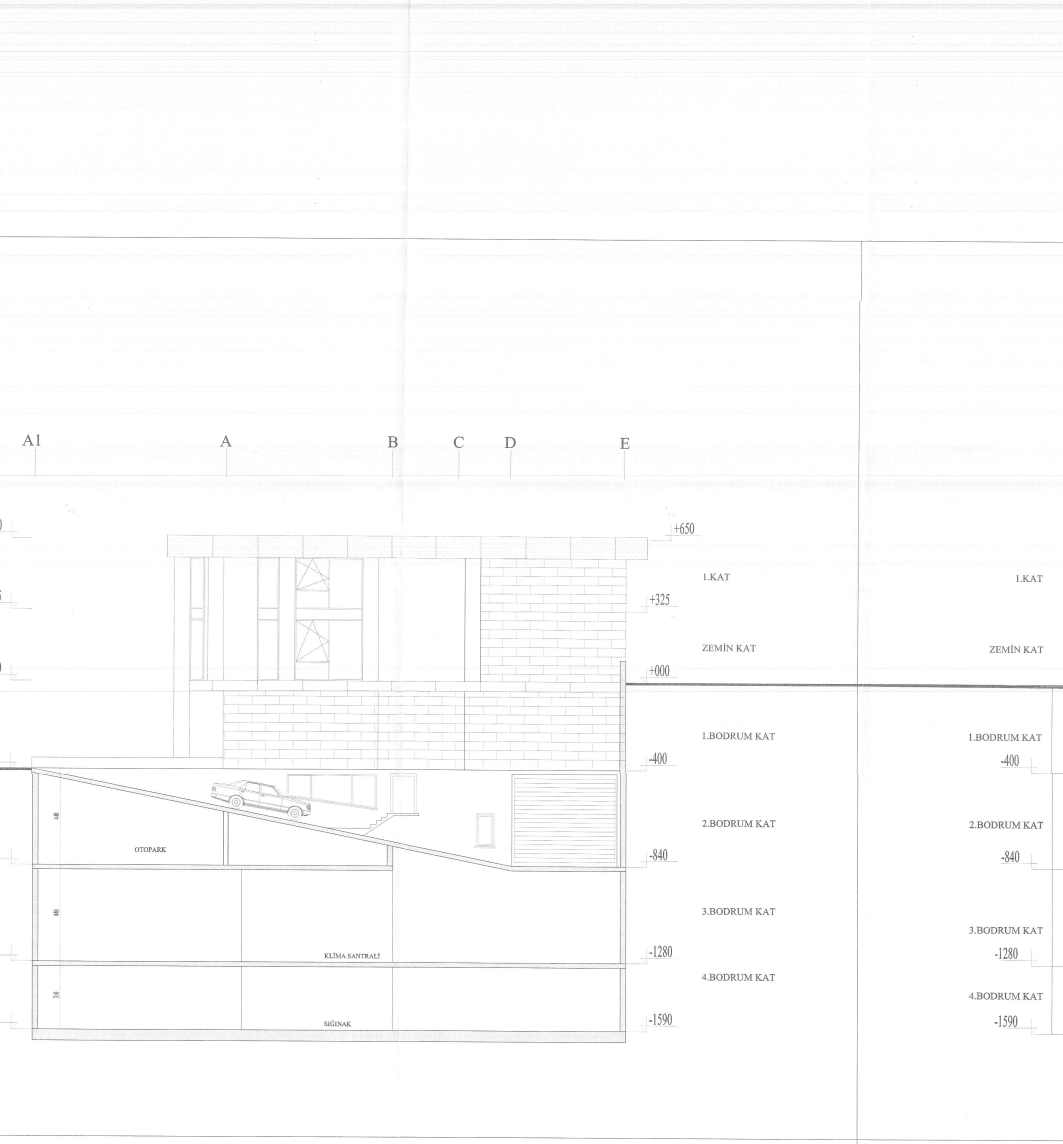

BATI CEPHESİ 1/100

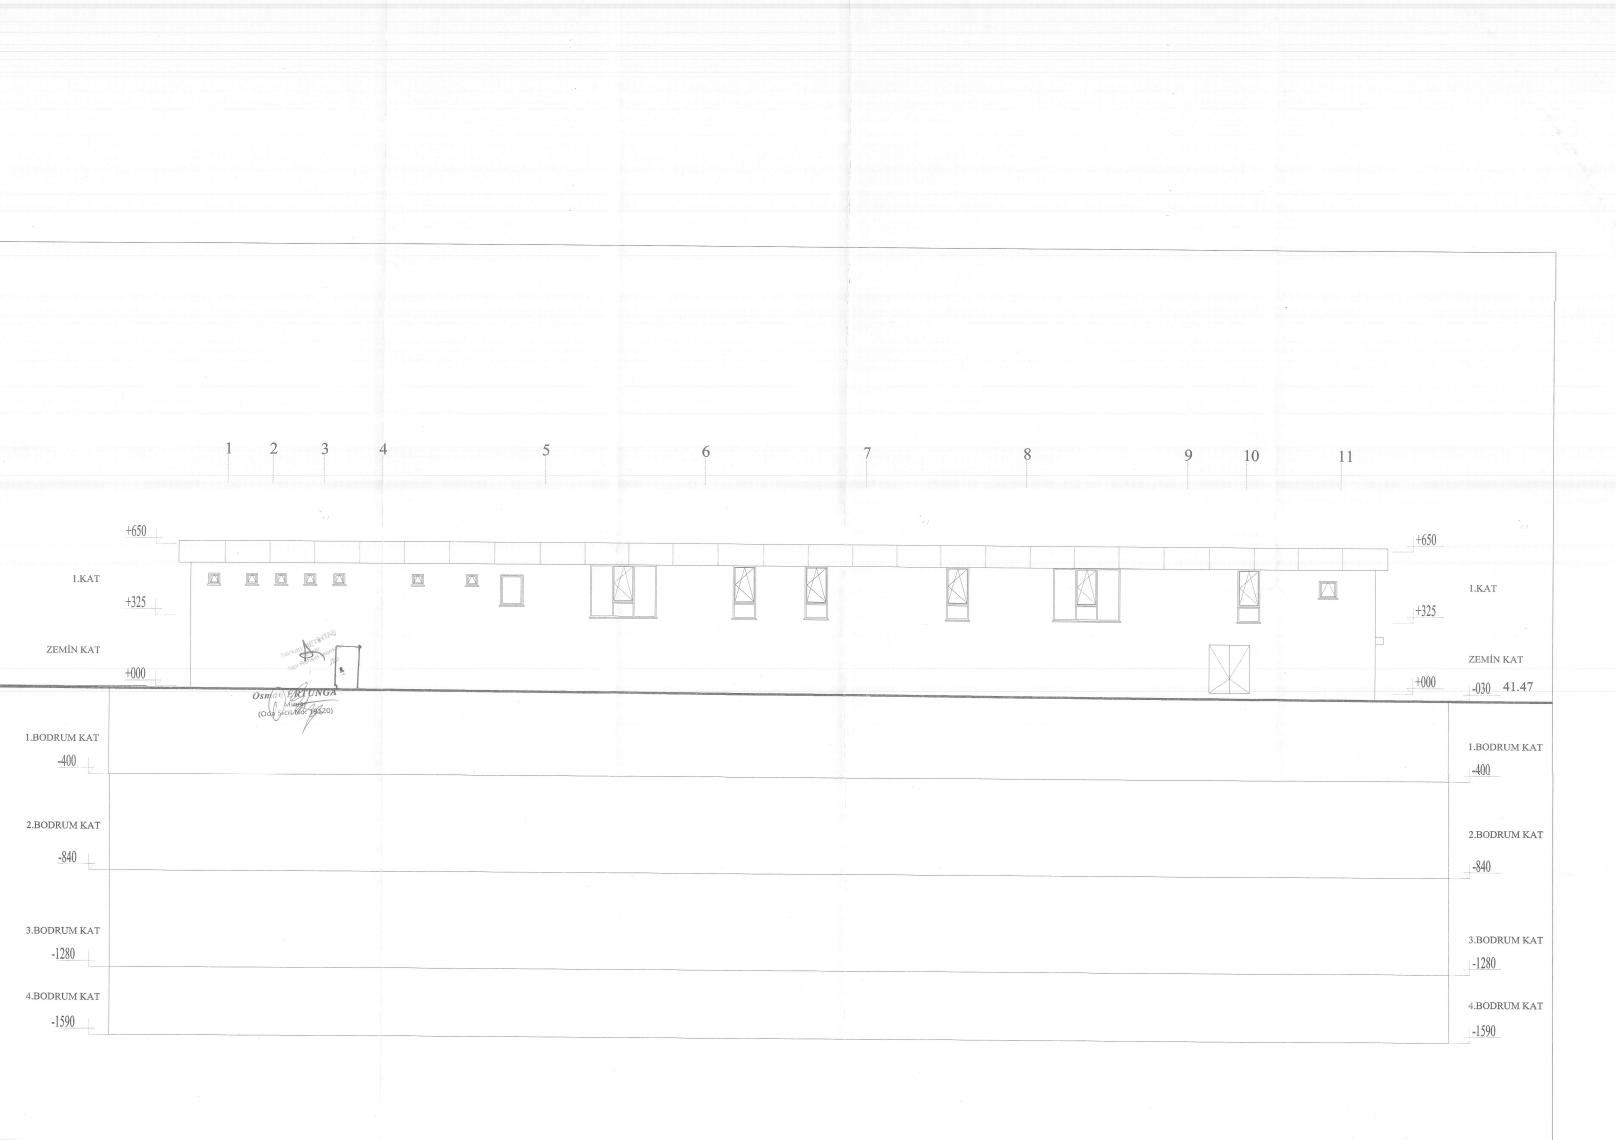

GÜNEY CEPHESİ 1/100