



KARADENİZ
TEKNİK ÜNİVERSİTESİ
MİMARLIK FAKÜLTESİ
ŞEHİR VE BÖLGE
PLANLAMA BÖLÜMÜ

İNİF

2025-2026 Akademik Yılı Bahar Dönemi
SBP3024 Planlama Stüdyosu 302

PROJE ÖRNEKLERİ

İÇİNDEKİLER

Önsöz

Stüdyo Üyeleri

Proje Örnekleri

ÖNSÖZ

Planlama Stüdyosu 302 dersi; Planlama Stüdyosu 301 kapsamında geliştirilen Alt Bölge Planı çalışmalarını temel alarak, belirlenen kent-bölge ölçeğinde yapısal planlama yaklaşımının geliştirilmesini amaçlayan bir stüdyo çalışmasıdır. Ders kapsamında öğrencilerin kent-bölge bütününe makro ölçekte değerlendirmeleri, mekânsal, ekonomik, sosyal ve ekolojik dinamikleri bütüncül bir yaklaşımla analiz etmeleri ve bu analizler doğrultusunda farklı gelişme senaryoları oluşturarak stratejik plan kararları geliştirmeleri beklenmektedir. Bu süreçte öğrenciler, 1/25.000 ölçekli Kent-Bölge Yapısal Planı (KBYP) ile 1/5.000 ölçekli Kent Yapısal Planı (YP) hazırlayarak ölçekler arası kademeli birliktelik ilkesini uygulamaya aktarmaktadır.

Stüdyo sürecinde öğrenciler; çalışma alanının doğal, fiziksel, sosyo-ekonomik ve mekânsal özelliklerine ilişkin verileri analiz ederek kent-bölgenin gelişim potansiyellerini, sorunlarını ve eğilimlerini ortaya koymakta; alternatif gelişme senaryolarını değerlendirerek vizyon, amaç, hedef ve stratejiler geliştirmektedir. Bunun yanı sıra kent makroformunun oluşturulması, ulaşım sistemi ile arazi kullanım kararlarının bütüncül olarak kurgulanması, nüfus ve yoğunluk dağılımının planlanması, kentsel müdahale stratejilerinin belirlenmesi ve planın uygulanmasına yönelik araç, yöntem ve etapların tanımlanması hedeflenmektedir. Planlama sürecinde ekonomik, toplumsal ve ekolojik dinamiklerin kentsel mekânın biçimlenişine etkileri değerlendirilmekte; plan kararları, plan notları ve açıklama raporları ile birlikte uygulamaya yön verecek yapısal plan önerileri geliştirilmektedir.

2025–2026 eğitim-öğretim yılı kapsamında yürütülen Planlama Stüdyosu 302 çalışmasında proje alanı olarak Trabzon ili Of ilçesi ve yakın çevresi belirlenmiştir. Bu kapsamda öğrenciler, Planlama Stüdyosu 301'de geliştirilen alt bölge planı kararlarını gözden geçirerek çalışma alanı için 1/25.000 ölçekli Kent-Bölge Yapısal Planı ile bu plan kararları doğrultusunda 1/5.000 ölçekli Kent Yapısal Planı hazırlamaktadır. Çalışmalar kapsamında mekânsal, çevresel ve sosyo-ekonomik analizler gerçekleştirilmekte; mevcut durum değerlendirmeleri doğrultusunda kentsel gelişme, ulaşım sistemi, arazi kullanımı, makroform, kentsel müdahale stratejileri ve uygulama araçlarına ilişkin bütüncül planlama kararları geliştirilmektedir.

STÜDYO ÜYELERİ

Prof. Dr. Aygün ERDOĞAN

Doç. Dr. Sanem ÖZEN TURAN

Dr. Öğr. Üyesi Zeynep YILMAZ

BAYRAM (Koordinatör)

Dr. Öğr. Üyesi B. Sezen ÖZEN

(Koordinatör)

Öğr. Gör. Dr. Beytullah SULAK

Arş. Gör. Buket KÖSA

*YUSUF KANTEKİN
ÖMER FARUK ŞAHİN*

*SEZİM ARALBAEVA
ECE ÇOLAK*

*ZEYNEP ATASOY
ALİ ŞAHİNOĞLU*

*AYŞE ŞEVVAL ORAL
KEZBAN NUR SEZGİN*

*KEREM KAAAN AKGÜL
SENANUR SAYDAM*

*SİMAY ÖZTÜRK
ELİF ALEYNA BIÇAK*

*NESLİHAN DELİLOĞLU
AYŞEGÜL SOYSAL*

*EYLÜL YÜZÜGÜLER
HASAN KAYA*

*ZEYNEP HACİİSLAMOĞLU
RÜMEYSA CANIM*

*HAKAN AŞAN
EGEMEN ATEŞ*

*AKİF AKYÜZ
GÜLCE TEKELİOĞLU*

*AYÇA TÜRKOĞLU
SUDE KARAGÖZ*

*METİN BABA
ILGIT KÜÇÜK*

*SUDE UZUN
HELİN MUTLU*

MELİKE SUDE DEMİR





AYBÜKE ÇUBUK

NİSA MOR

ŞEYMANUR ŞENKAYA

PROJE ÖRNEKLERİ

KARADENİZ TEKNİK ÜNİVERSİTESİ MİMARLIK FAKÜLTESİ ŞEHİR VE BÖLGE PLANLAMA BÖLÜMÜ 2025- 2026 BAHAİR DÖNEMİ PLANLAMA STÜDYOSU - 302 1/25000 ÖLÇEKLİ
1/300000 ÖLÇEKLİ BÖLGESEL GELİŞME

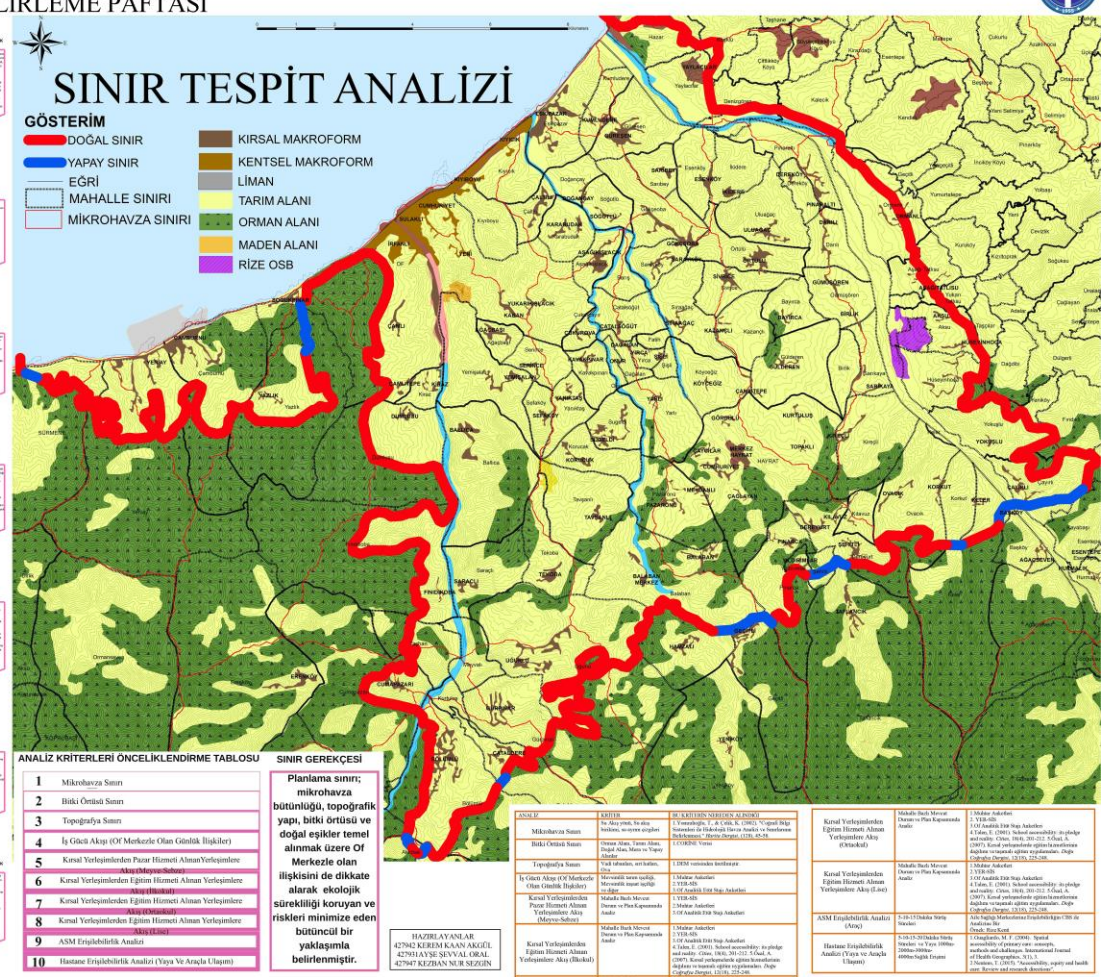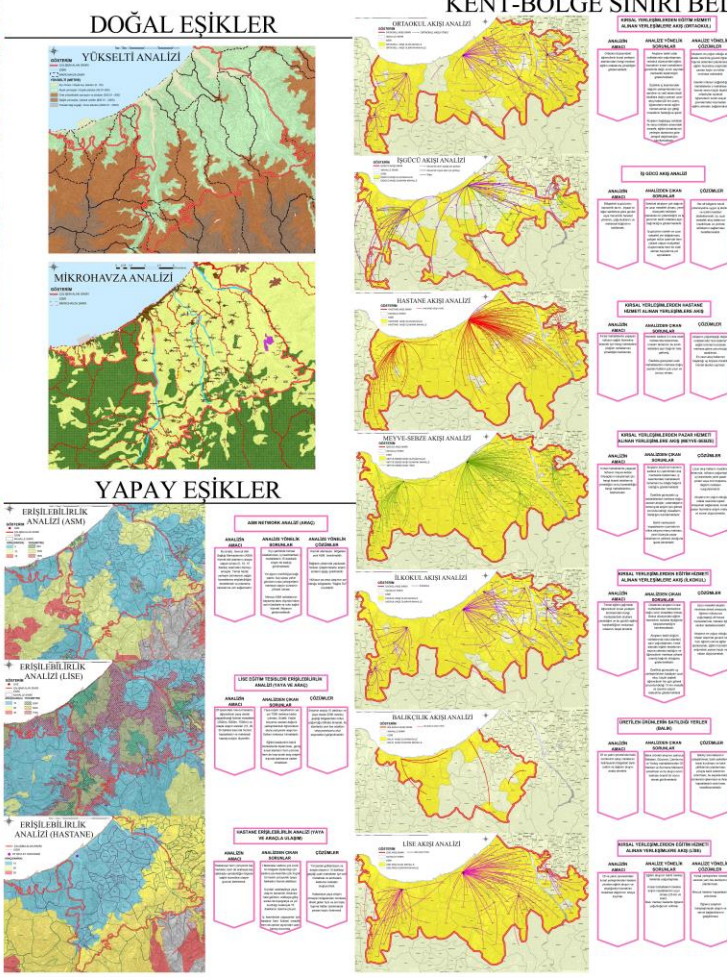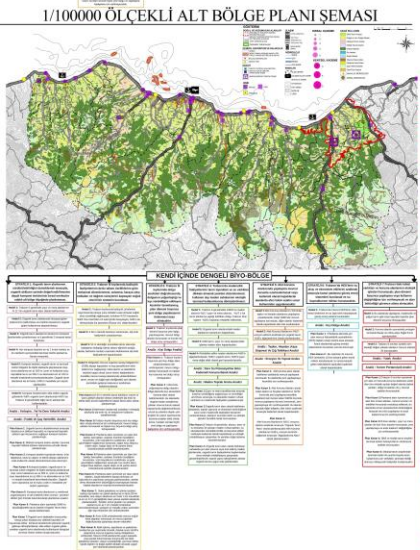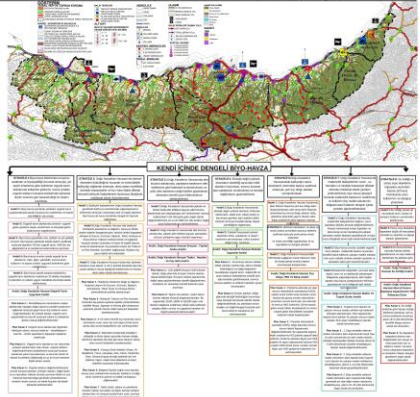


ANALİZ KRİTERLERİ	ÖNCELİKLİNDİRME TABLOSU
1	Mikrohavza Sınırı
2	Büyük Çiftlik Sınırı
3	Topografya Sınırı
4	İç Çiftlik Alanı (ÖF) Merkezle Otan Çiftlik (İç Çiftlik)
5	Kanal Veriyelemlerinden Pasaz Hırmal Alınan Veriyelemler
6	Kanal Veriyelemlerinden Eğilim Hırmal Alınan Veriyelemler
7	Kanal Veriyelemlerinden Eğilim Hırmal Alınan Veriyelemler
8	Kanal Veriyelemlerinden Eğilim Hırmal Alınan Veriyelemler
9	ASM Erişilebilirlik Analizi
10	Hastane Erişilebilirlik Analizi (Yaya Ve Araçla Ulaşım)


Planlama sınırı; mikrohavza bütünlüğü, topografik yapı, bitki örtüsü ve doğal eşikler temel alınarak Of Merkezle olan ilişkisini de dikkate alarak ekolojik sürekliliği koruyan ve riskleri minimize eden bütüncül bir yaklaşımla belirlenmiştir.

ANALİZ KRİTERLERİ	ÖNCELİKLİNDİRME TABLOSU
1	Mikrohavza Sınırı
2	Büyük Çiftlik Sınırı
3	Topografya Sınırı
4	İç Çiftlik Alanı (ÖF) Merkezle Otan Çiftlik (İç Çiftlik)
5	Kanal Veriyelemlerinden Pasaz Hırmal Alınan Veriyelemler
6	Kanal Veriyelemlerinden Eğilim Hırmal Alınan Veriyelemler
7	Kanal Veriyelemlerinden Eğilim Hırmal Alınan Veriyelemler
8	Kanal Veriyelemlerinden Eğilim Hırmal Alınan Veriyelemler
9	ASM Erişilebilirlik Analizi
10	Hastane Erişilebilirlik Analizi (Yaya Ve Araçla Ulaşım)

Ölçek: 1/25.000

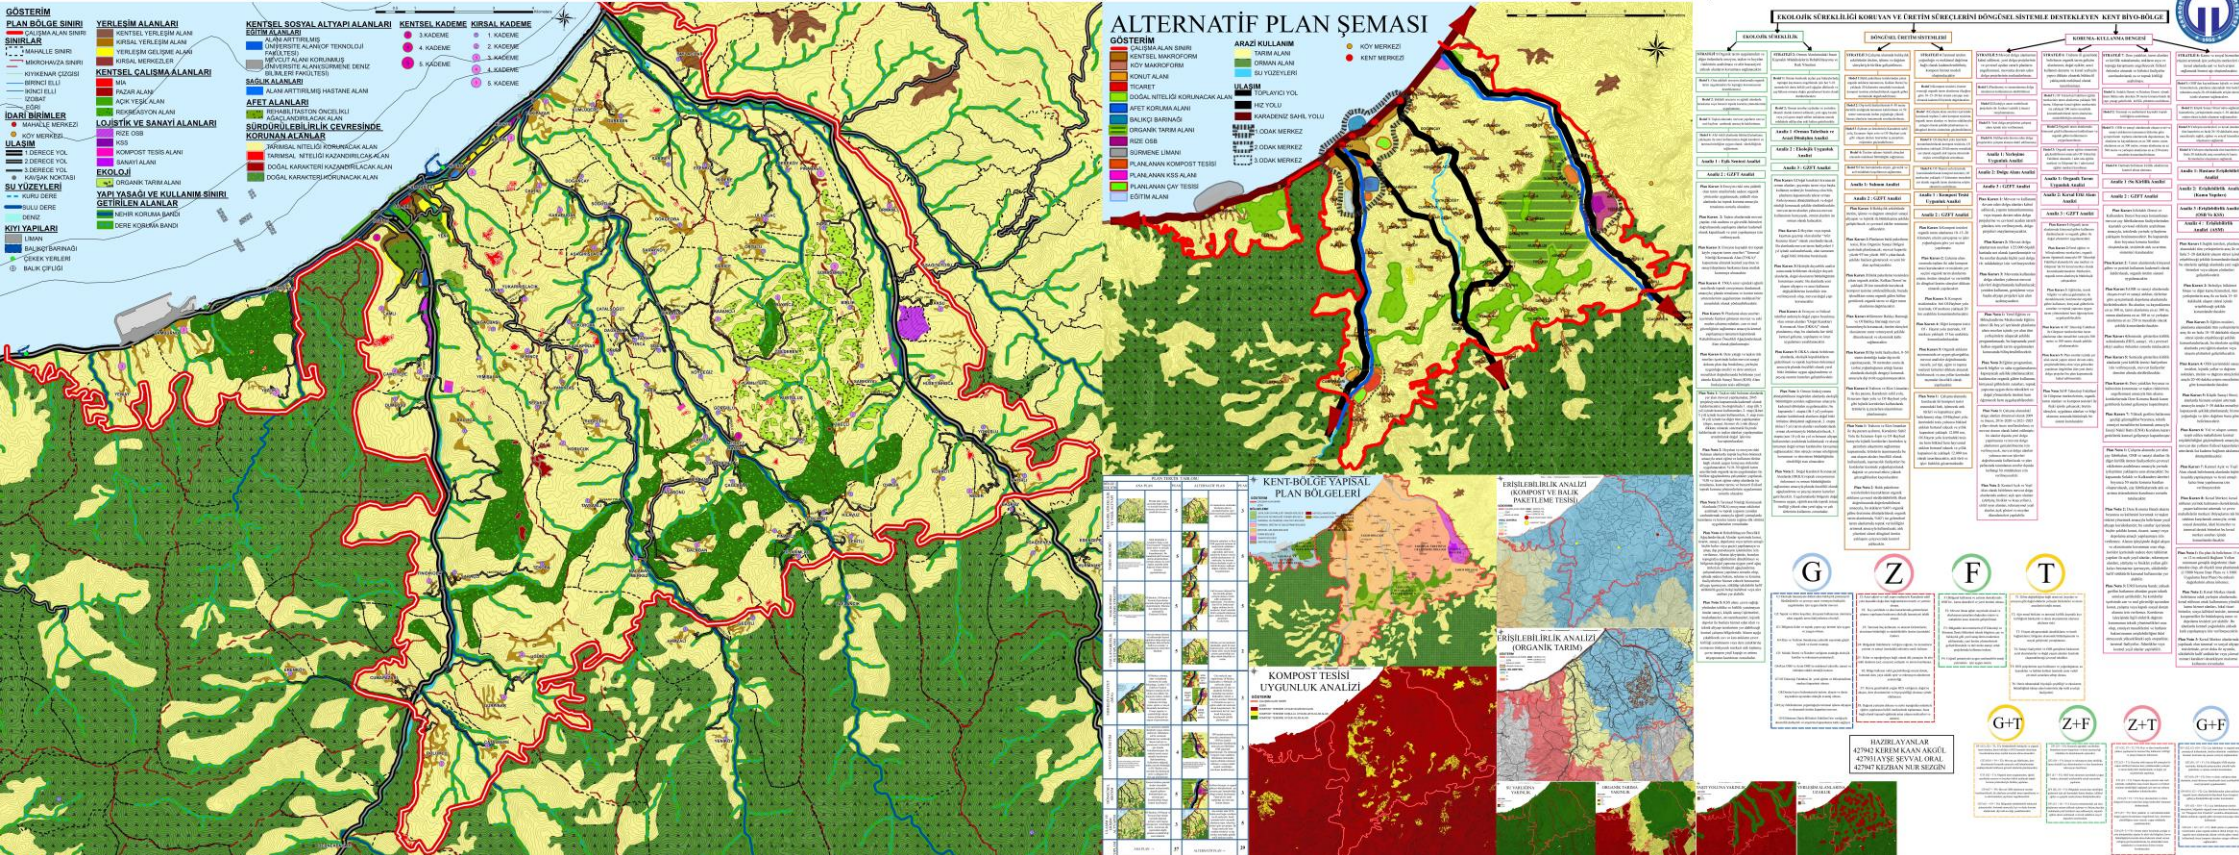


KARADENİZ TEKNİK ÜNİVERSİTESİ MİMARLIK FAKÜLTESİ ŞEHİR VE BÖLGE PLANLAMA BÖLÜMÜ 2025- 2026 BAHAR DÖNEMİ PLANLAMA STÜDYOSU - 302SENTEZ PAFTASI

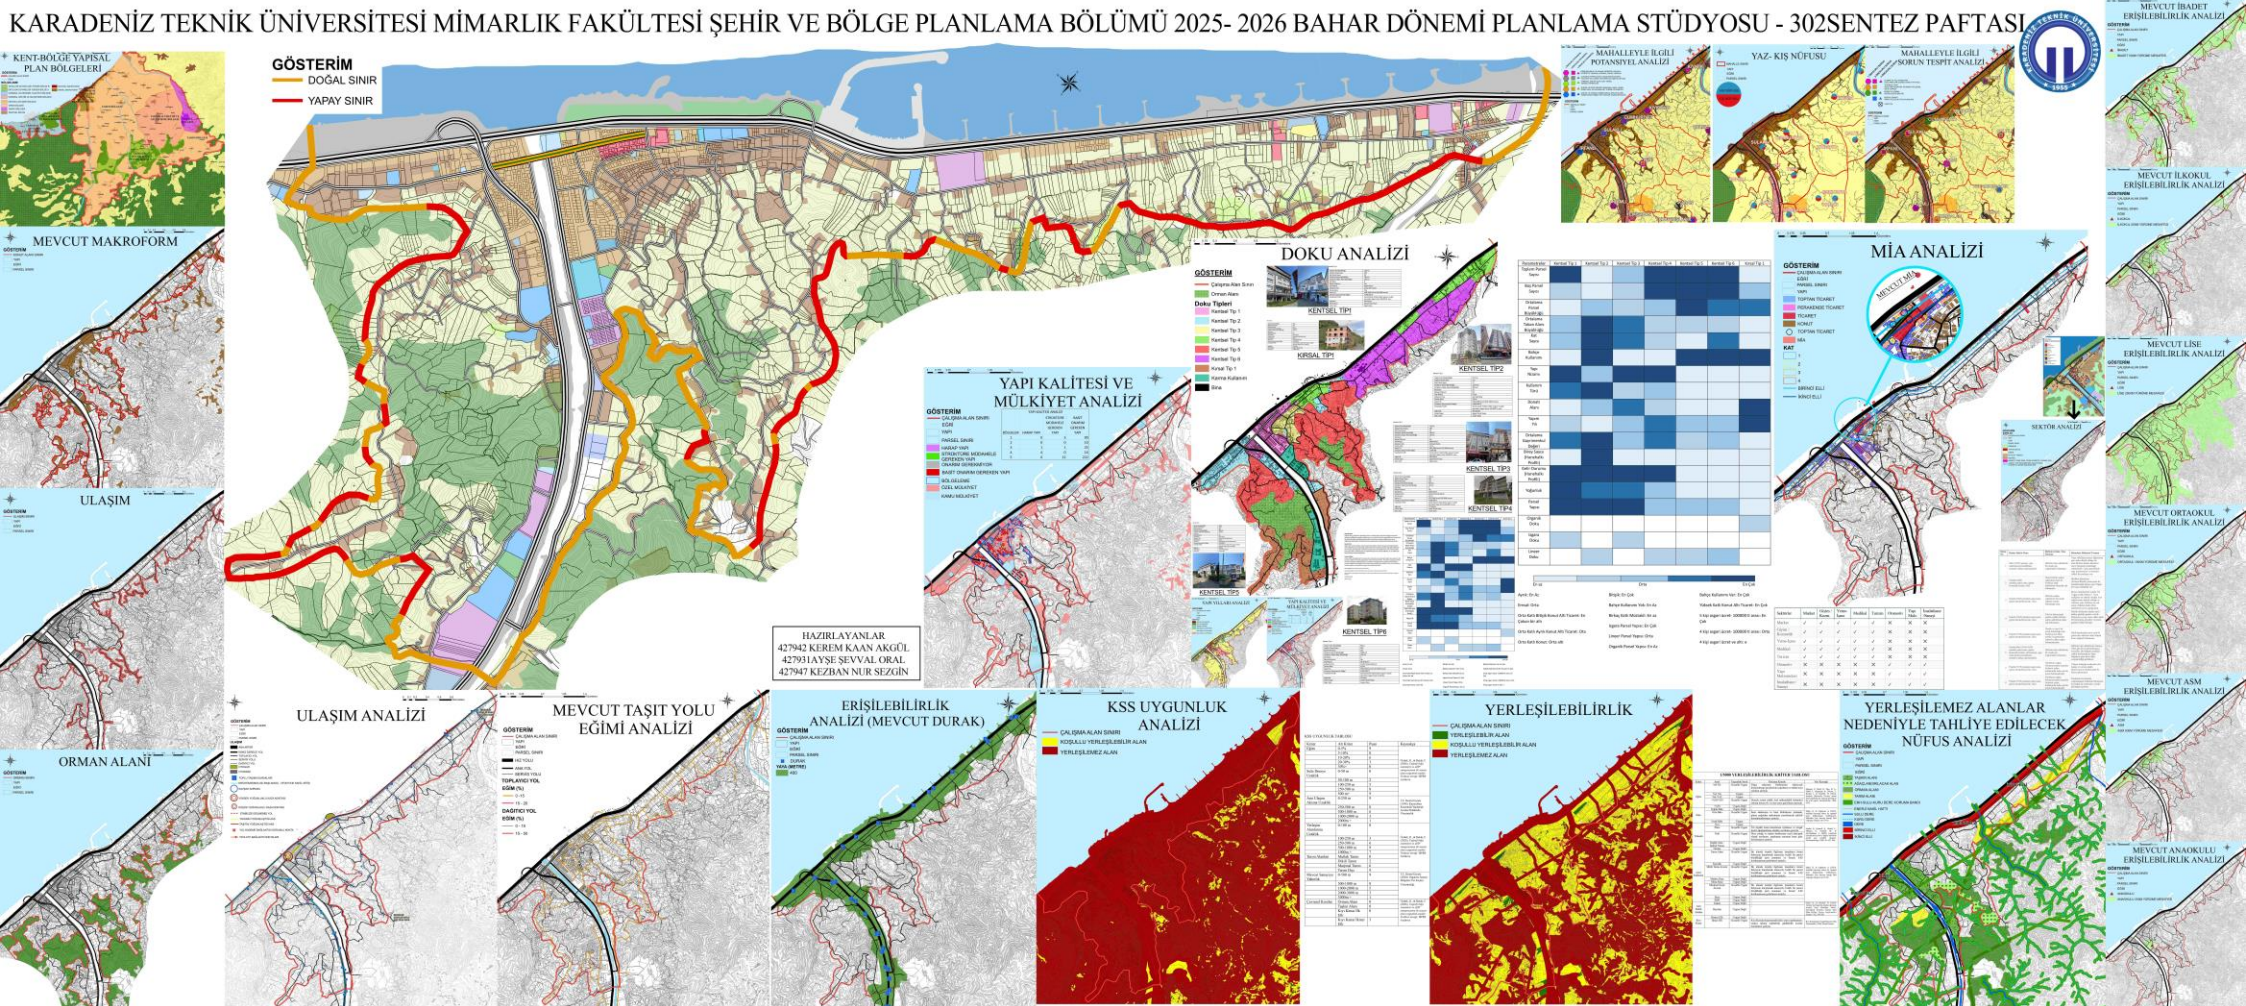


Öğrenci: **Ayşe Şevval Oral, Kezban Nur Sezgin, Kerem Kaan Akgül**
Çalışma Alanı: Of Kenti
Konu: Sentez ve Plan
Ölçek: 1/5.000

KARADENİZ TEKNİK ÜNİVERSİTESİ MİMARLIK FAKÜLTESİ ŞEHİR VE BÖLGE PLANLAMA BÖLÜMÜ 2025- 2026 BAHAR DÖNEMİ PLANLAMA STÜDYOSU - 302SENTEZ PAFTASI

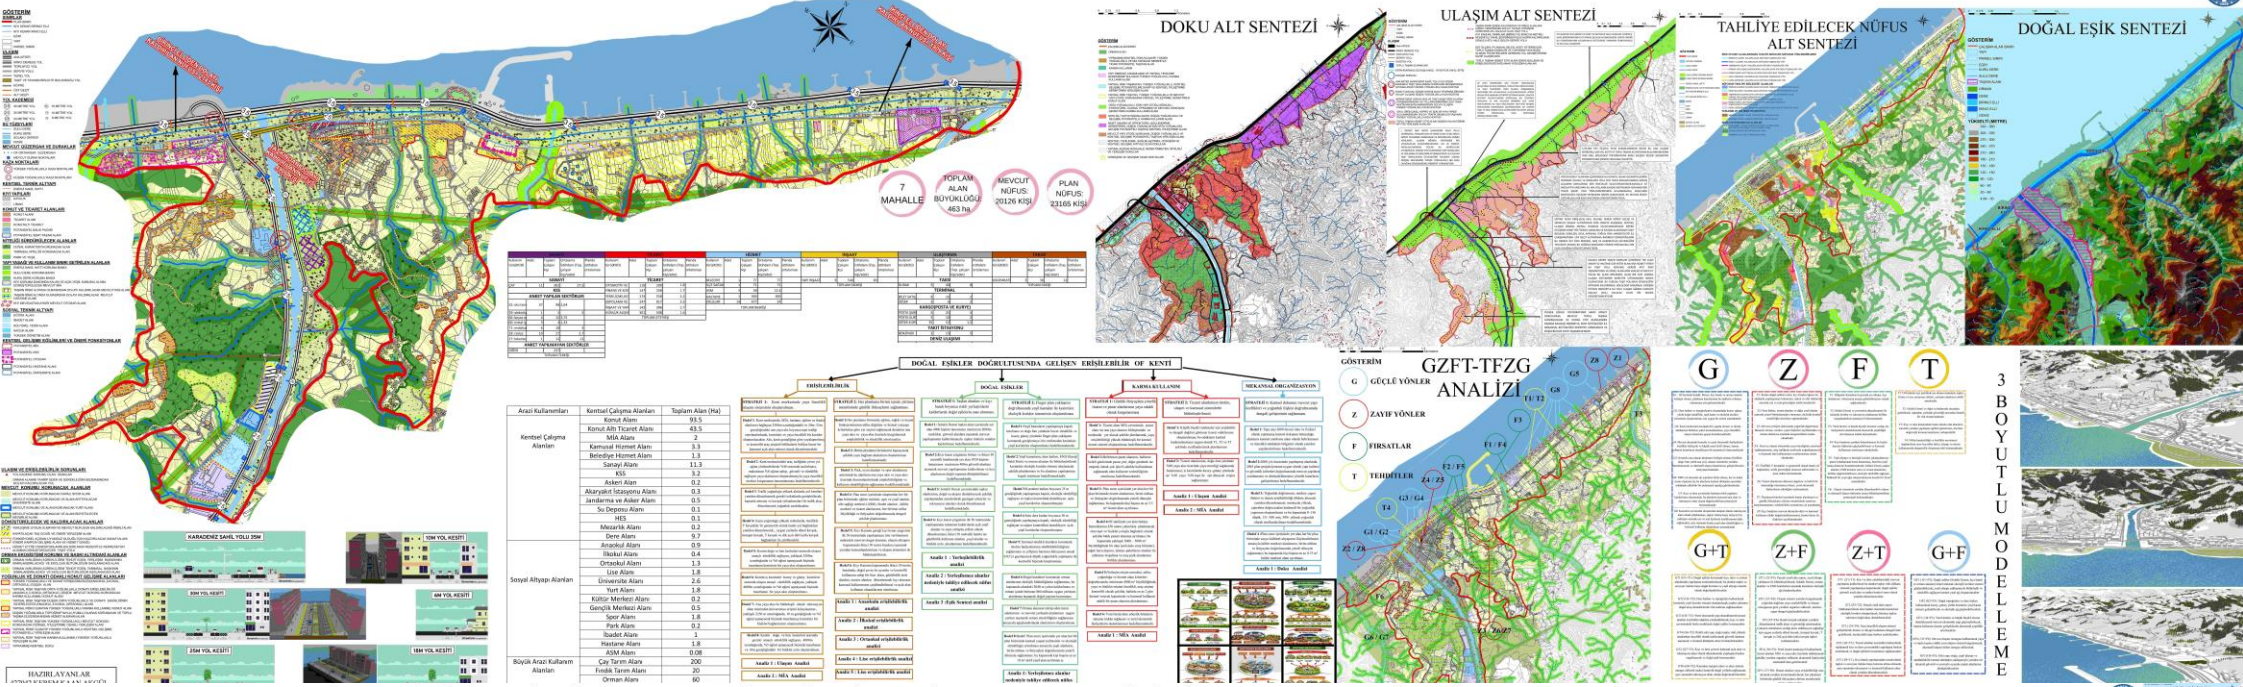

KARADENİZ TEKNİK ÜNİVERSİTESİ MİMARLIK FAKÜLTESİ ŞEHİR VE BÖLGE PLANLAMA BÖLÜMÜ 2025- 2026 BAHAR DÖNEMİ PLANLAMA STÜDYOSU - 302 1/5000 PLAN PAFTASI

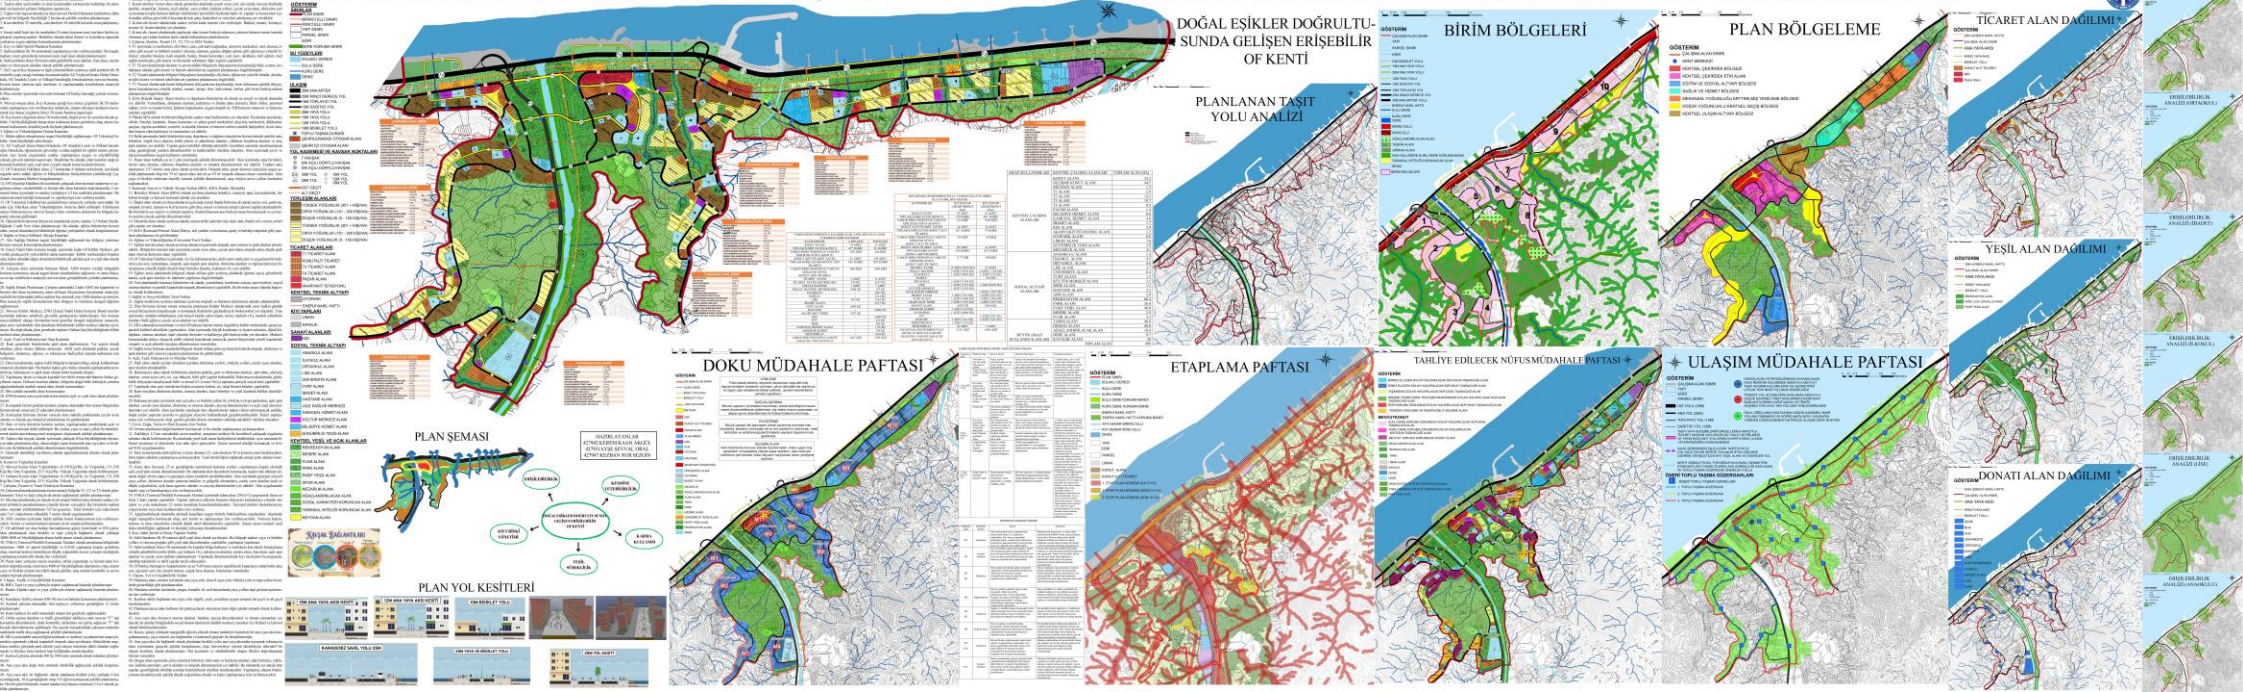

1/300.000 ÖLÇEKLİ TRABZON VE YAKIN ÇEVRESİ BÖLGESEL GELİŞİM ŞEMASI


**Bütüncül Havza Sistemiyle
Gelişen Doğu Karadeniz
Havzası**

DOĞAL SINIR





ANALİZİ ADI

SEÇİLMİŞ BİR KÖRGE


1. Havza sınırı, doğal sınırların (nehir, dağ, deniz) ve insan etkisiyle oluşan sınırlardır. 2. Havza sınırı, doğal sınırların (nehir, dağ, deniz) ve insan etkisiyle oluşan sınırlardır. 3. Havza sınırı, doğal sınırların (nehir, dağ, deniz) ve insan etkisiyle oluşan sınırlardır.

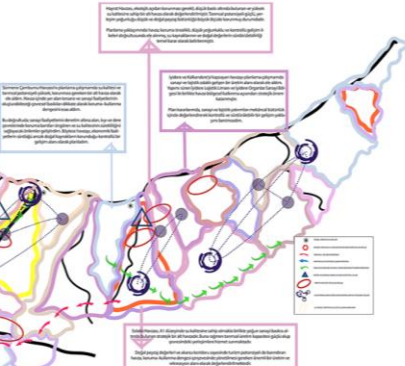

100.000 ÖLÇEKLİ ALT BÖLGE PLANI

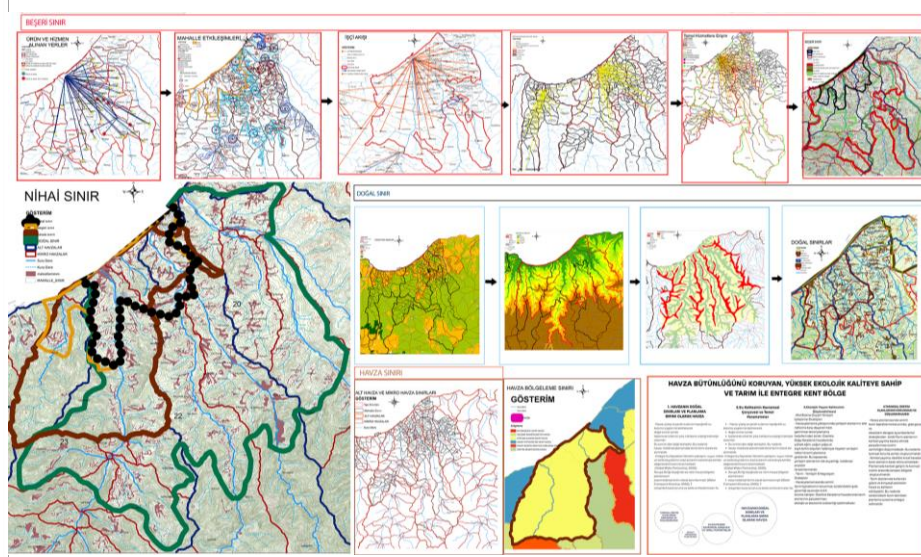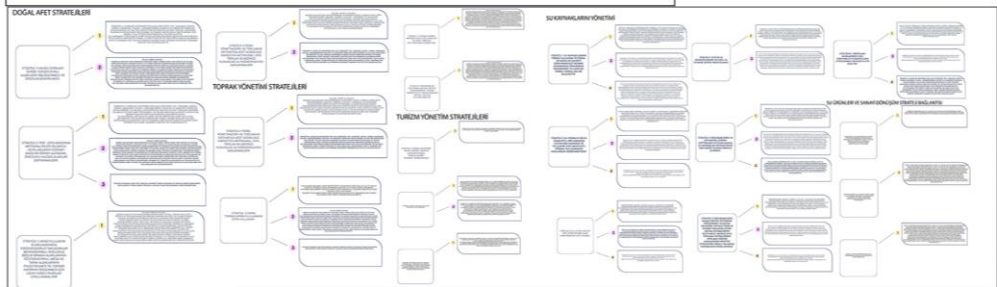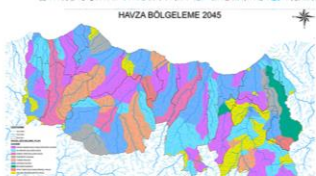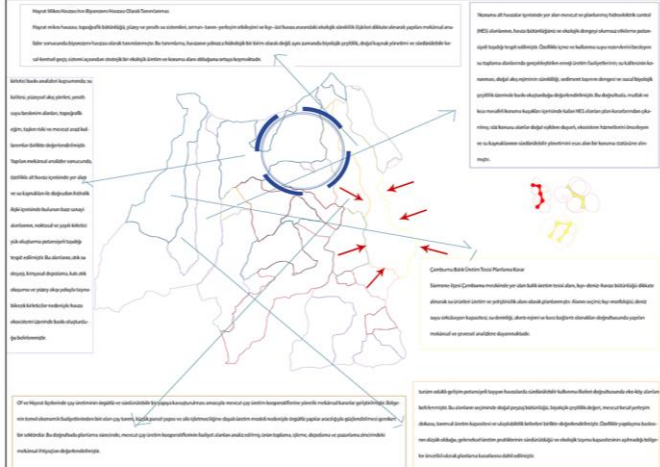


Öğrenci: **Helin Mutlu, Melike Sude Demir, Aybüke Çubuk**
Çalışma Alanı: Of ve Yakın Çevresi
Konu: Kent-Bölge Yapısal Plan Analizleri ve Sentez
Ölçek: 1/25.000

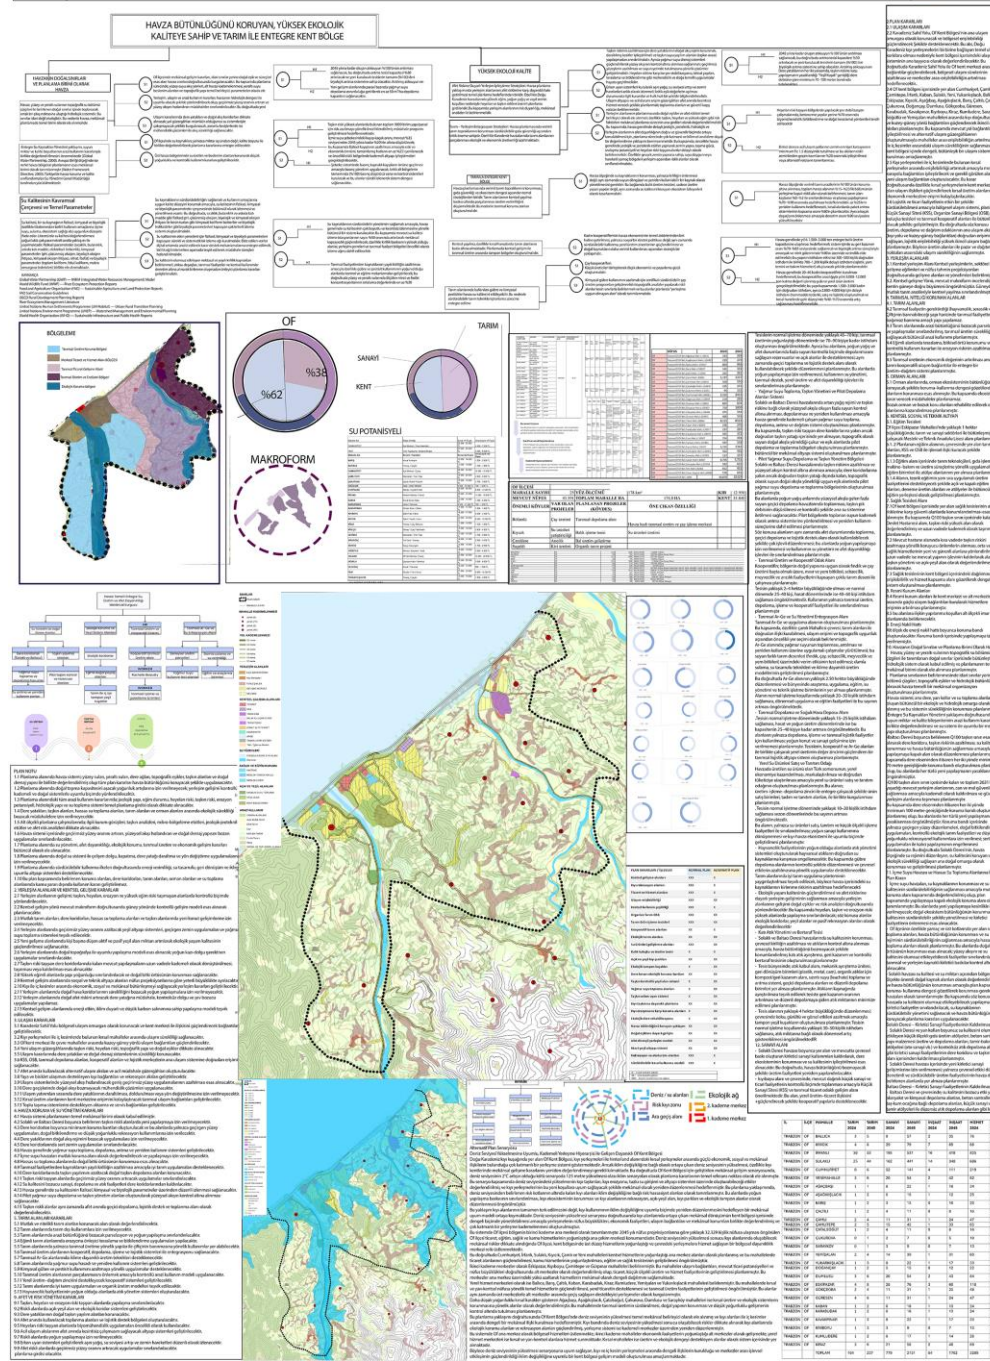

Öğrenci: **Helin Mutlu, Melike Sude Demir, Aybüke Çubuk**
Çalışma Alanı: Of Kenti
Konu: Kent Yapısal Plan Sınır Tespiti ve Analizler
Ölçek: 1/5.000

Ölçek: 1/5.000

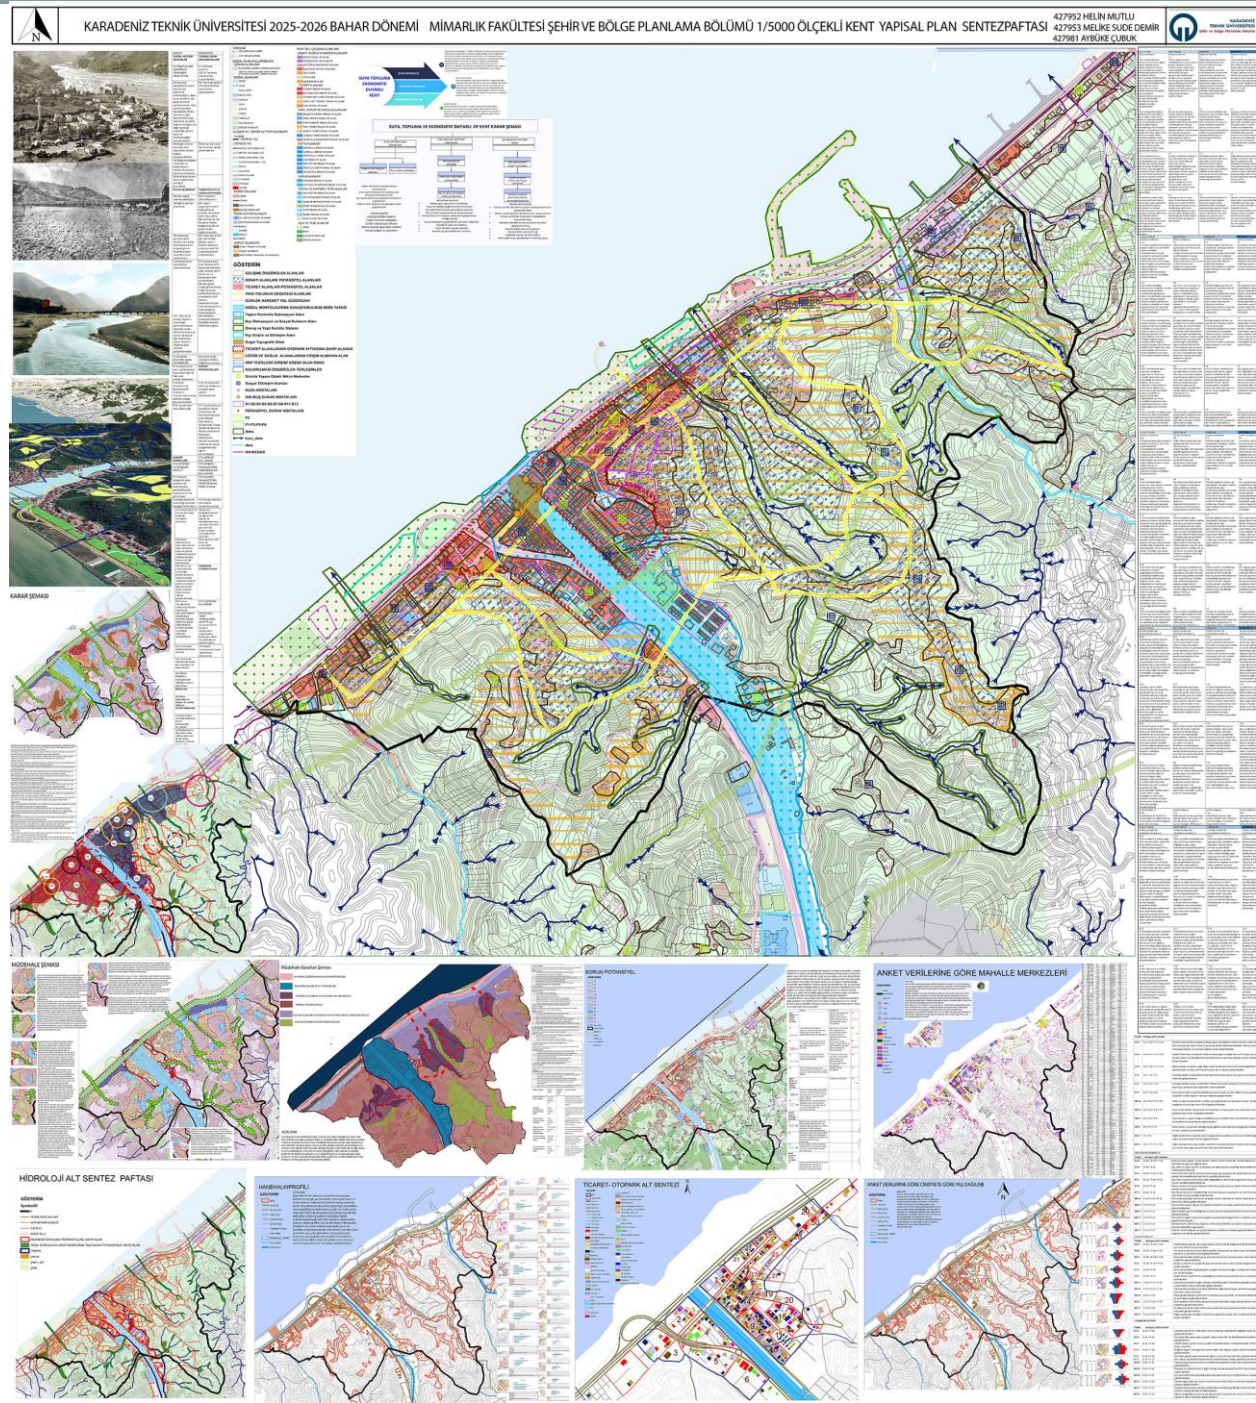

SUYA ,TOPLUMA ,EKONOMİYE DUYARLI KENT

Ofisinde, Soluklı Deresi ve ona bağlı yan dere sistemleri ile yerleşim dokusu içerisinde zamanla doğal işlevini yitirmiş, üstü örtülmüş ya DA uğramış kuru dere yataklarını bütüncül bir havza yaklaşımı ile ele alan; taşkın risklerini azaltmayı, suyun doğal döngüsünü kentsel planlama planlama ve tasarımı süreçlerinin temel belirleyicisi haline getirmeyi ve ekolojik sürekliliği güçlendirmeyi hedefleyen suya duyarlı, dirençli ve sürdürülebilir bir kentsel gelişim modeli oluşturmaktadır.

