


MODÜL PLANI

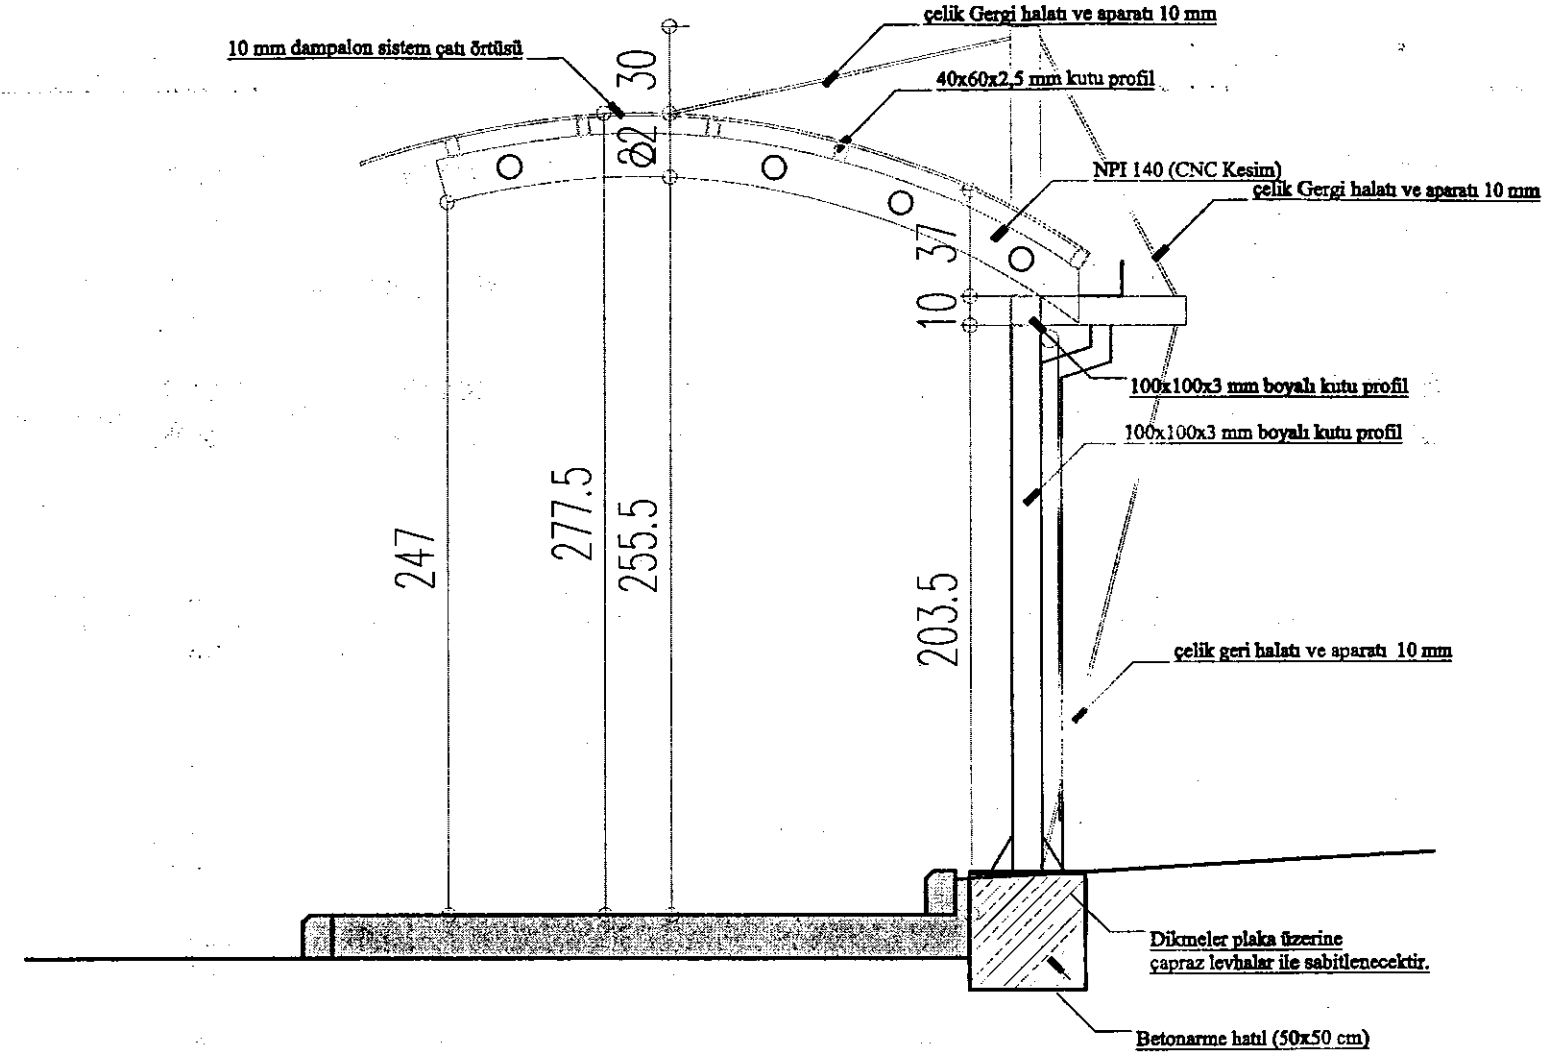

Kesit

Tolgahan Arslan  
İnşaat Teknikeri  
*Arslan*

Tüm Modüller üstten Birbirine Kenet Sistem ile  
Montajı yapılacaktır. Sekilde Bağlanacaktır.

4 ADET MARKİZ  
YAPILACAKTIR